




**CORTE AB**  
ESCALA 1:75

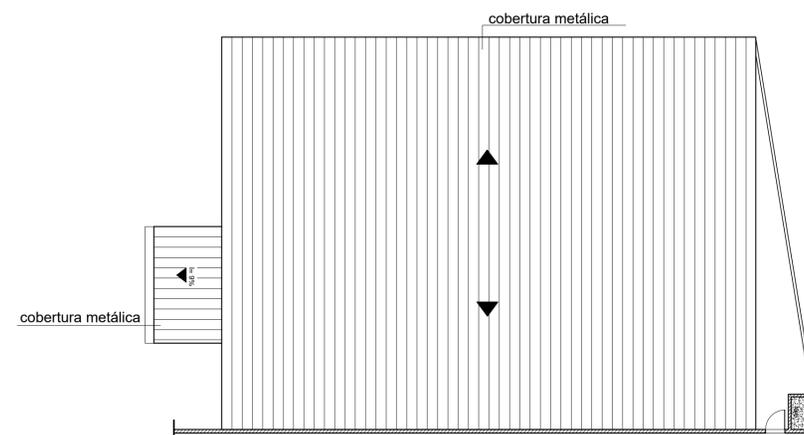

**PLANTA DE COBERTURA**  
ESCALA 1:200

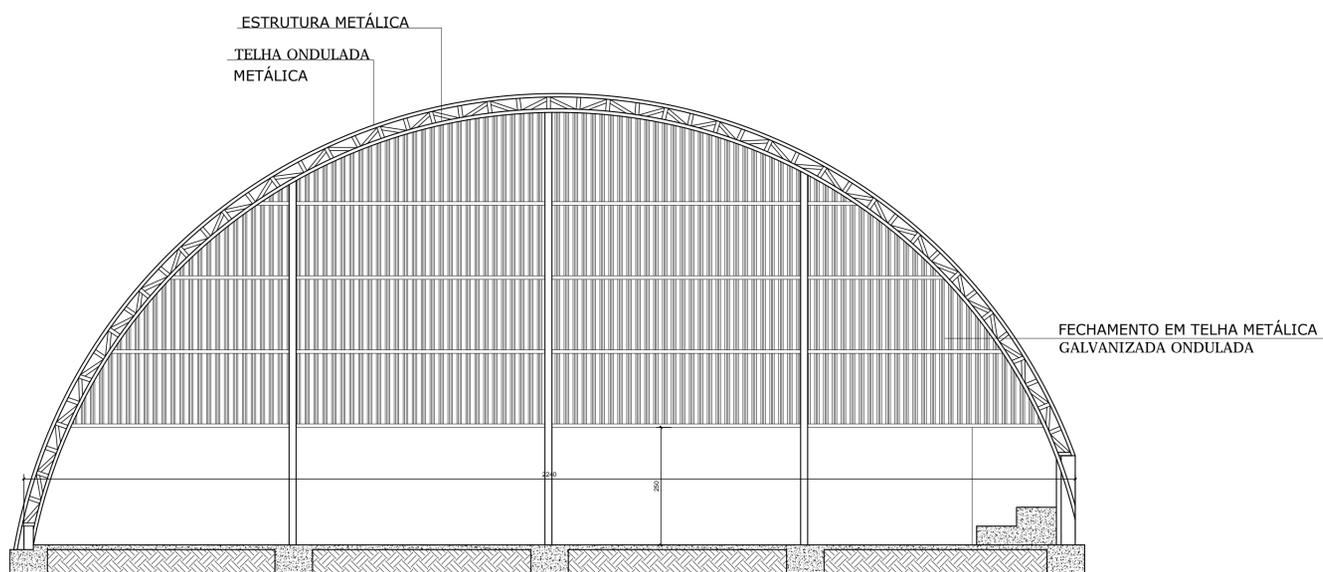

**CORTE CD**  
ESCALA 1:75

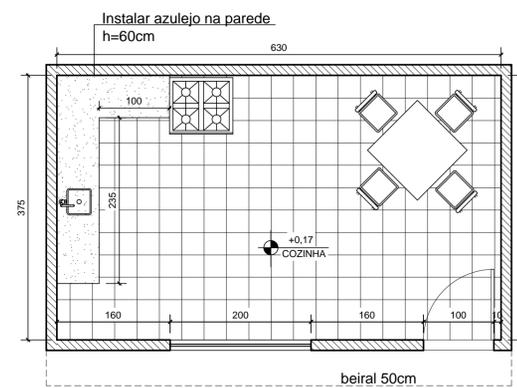

**COZINHA**  
ESCALA 1:50

 <b>PREFEITURA MUNICIPAL</b> 	
<b>PROJETO ARQUITETÔNICO</b> REFORMA DA QUADRA ESPORTIVA DA VILA COSTINA CORTE AB, CORTE CD, PLANTA DE COBERTURA E PLANTA BAIXA COZINHA RUA VEREADOR ANTONIO MENINO - VILA COSTINA	
QUADRO DE ÁREAS (m²) QUADRA ESPORTIVA ..... 746,50m²	FINALIDADE: REFORMA REGISTO Nº: - CATEGORIA DE USO: SAÚDE E ESPORTE ÁREA DO LOTE: 9.324,17 m² Nº DE PAVIMENTOS: 01 COORDENADAS GEOGRÁFICAS UTM SAD 69 LATITUDE 20°23'10"S LONGITUDE 45°48'23"O ÁREA TOTAL: 746,50m²
PREFEITURA MUNICIPAL DE PAINS ENGENHEIRO CIVIL, CREA/MG Nº. 062.211-0 PROPRIETÁRIO	DÉNES ANDRE DA SILVEIRA ENGENHEIRO CIVIL, CREA/MG Nº. 062.211-0 RESPONSÁVEL TÉCNICO
ESCALA: INDICADA	DESSENHO: BRUNA RIBEIRO
DATA: MAIO/2020	FOLHA: 02/02