



PLANTA BAIXA QUADRA ESPORTIVA
ESCALA 1:100

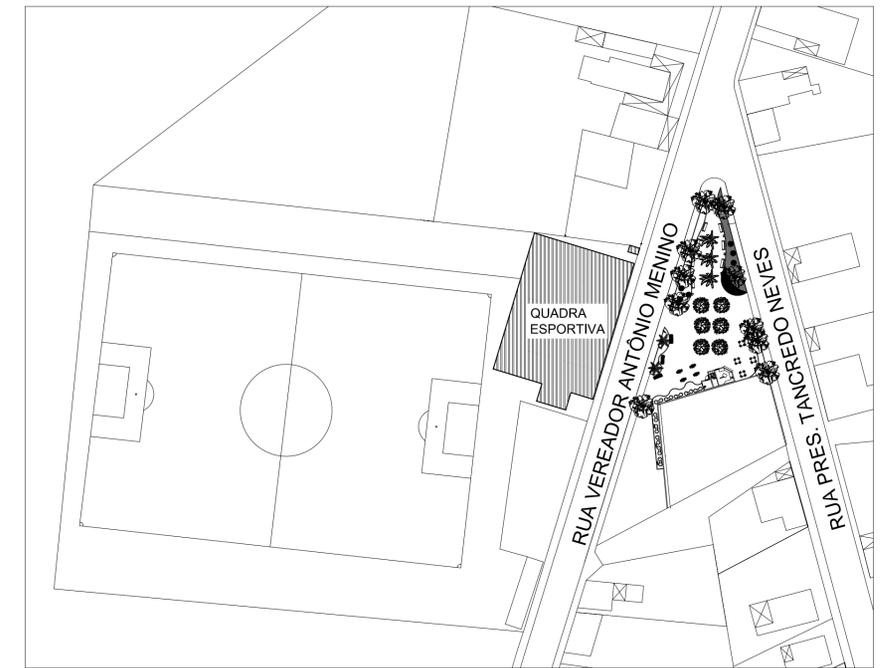


PLANTA DE LOCALIZAÇÃO/ SITUAÇÃO
ESCALA 1:750

LEGENDA
 ÁREA DO PROJETO/ REFORMA

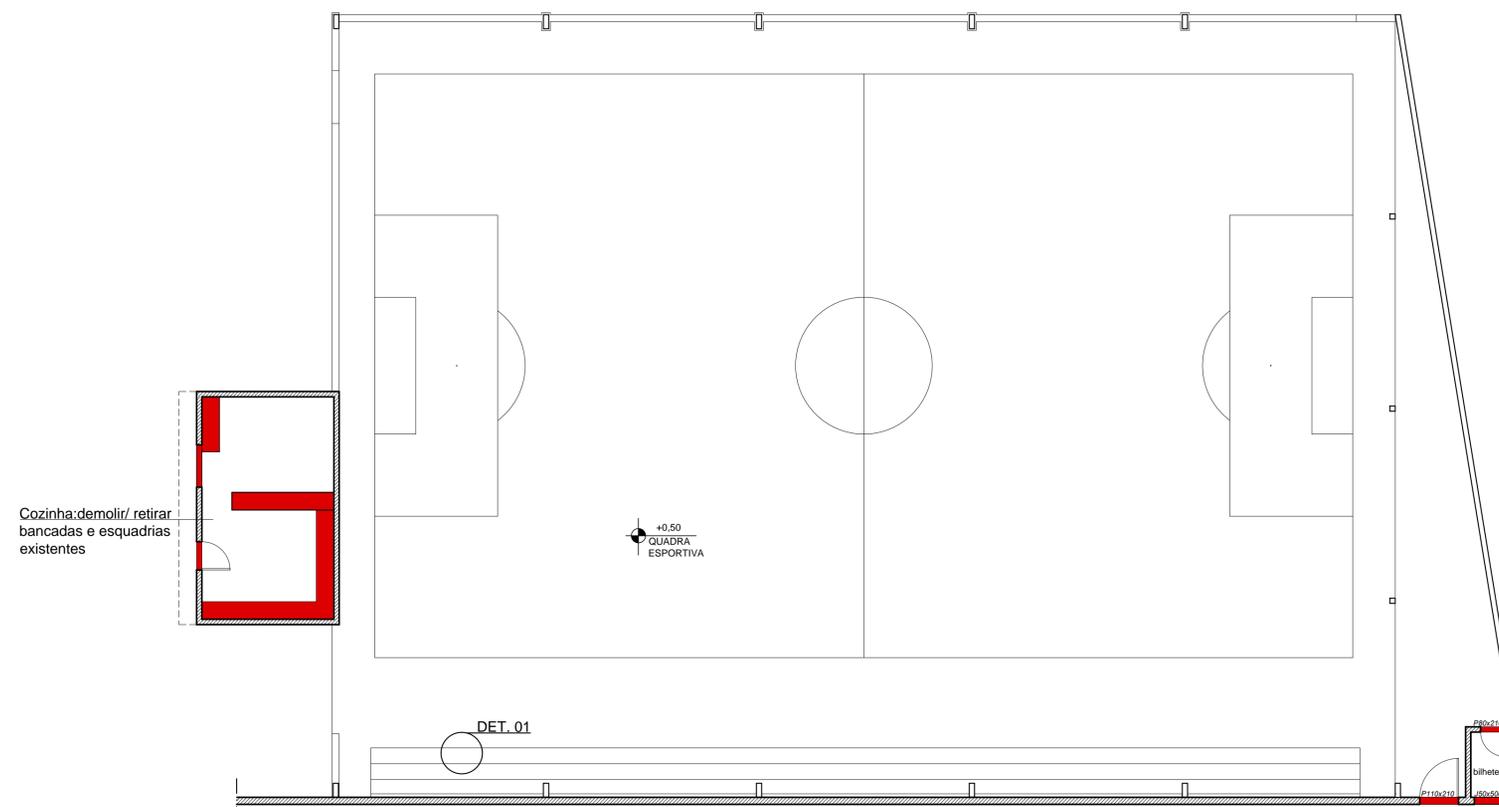

PLANTA BAIXA QUADRA ESPORTIVA-DEMOLIÇÕES
ESCALA 1:100

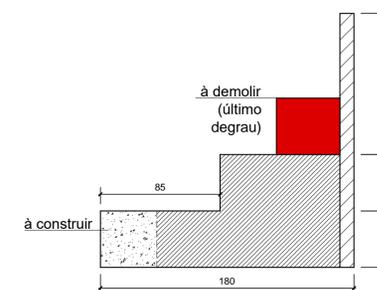

DET 01. ARQUIBANCADA
ESCALA 1:25

LEGENDA HACHURAS
 DEMOLIR/ RETIRAR/ TROCAR
 EXISTENTE

<p>PREFEITURA MUNICIPAL</p> <p>PREFEITURA MUNICIPAL DE PAINS</p>	
<p>PROJETO ARQUITETÔNICO</p> <p>REFORMA DA QUADRA ESPORTIVA DA VILA COSTINA</p> <p>PLANTA BAIXA/ DEMOLIÇÕES/ DET. 01/ PLANTA DE SITUAÇÃO</p> <p>RUA VEREADOR ANTONIO MENINO - VILA COSTINA</p>	
<p>QUADRO DE ÁREAS (m²)</p> <p>QUADRA ESPORTIVA 746,50m²</p>	<p>FINALIDADE: REFORMA</p> <p>REGISTO Nº: -</p> <p>CATEGORIA DE USO: SAÚDE E ESPORTE</p> <p>ÁREA DO LOTE: 9.324,17 m²</p> <p>Nº DE PAVIMENTOS: 01</p> <p>COORDENADAS GEOGRÁFICAS UTM SAD 69 LATTITUDE 20°23'10"S LONGITUDE 45°48'23"O</p> <p>ÁREA TOTAL: 746,50m²</p>
<p>PREFEITURA MUNICIPAL DE PAINS</p> <p>CPF: 22.824.198/0001-93</p> <p>PROPRIETÁRIO</p>	<p>DENES ANDRE DA SILVEIRA</p> <p>ENGENHEIRO CIVIL - CREA/MG Nº: 98.211-0</p> <p>RESPONSÁVEL TÉCNICO</p>
<p>ESCALA: INDICADA</p>	<p>DESSENHO: BRUNA RIBEIRO</p>
<p>DATA: MAIO/2020</p>	<p>PRIMEIRA: 01/02</p>