




PLANTA BAIXA - AMPLIAÇÃO CEMEI
ESCALA 1:75

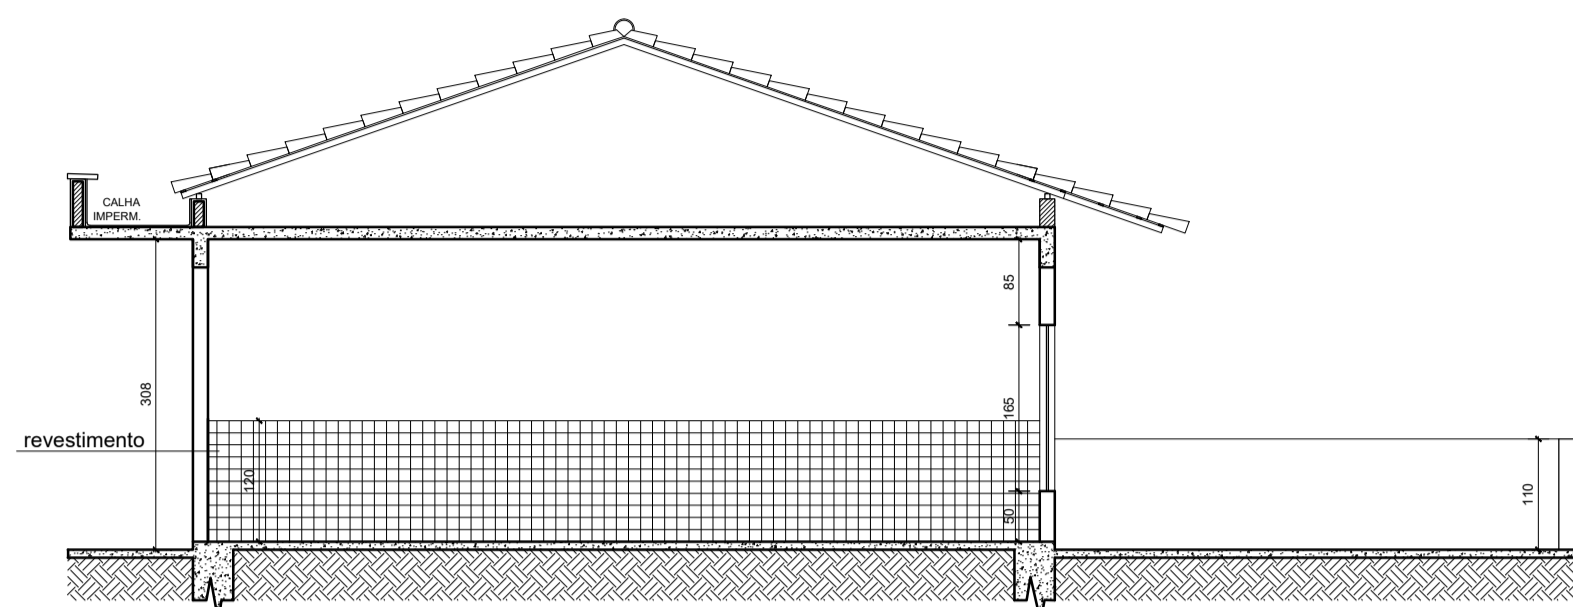


CORTE AB
ESCALA 1:75

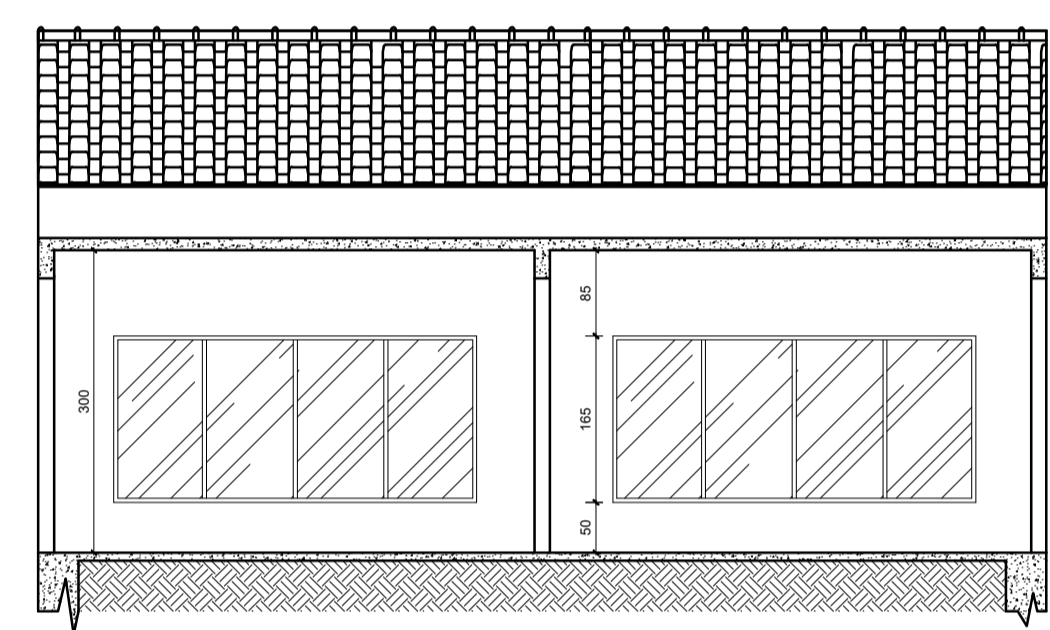


CORTE AB
ESCALA 1:75

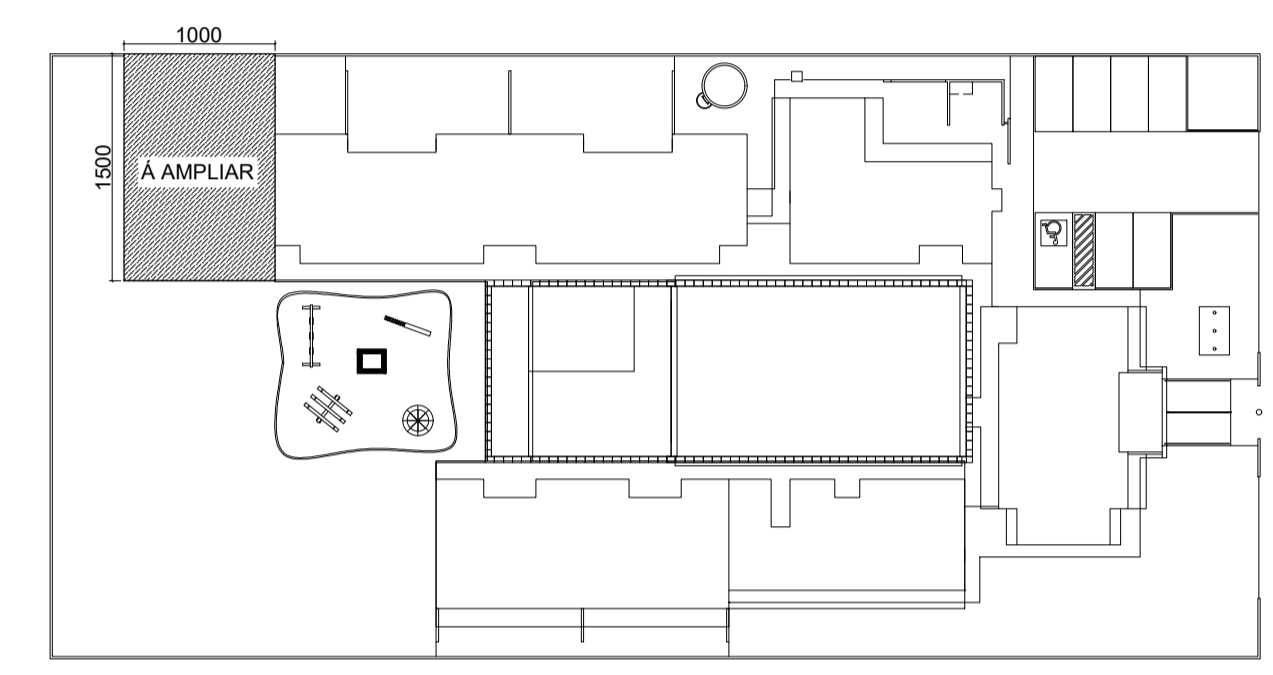

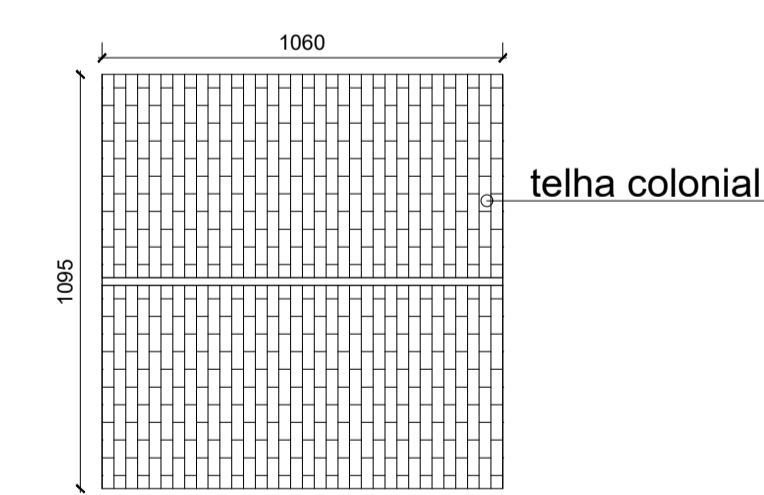

PLANTA DE SITUAÇÃO/IMPLANTAÇÃO
ESCALA 1:500

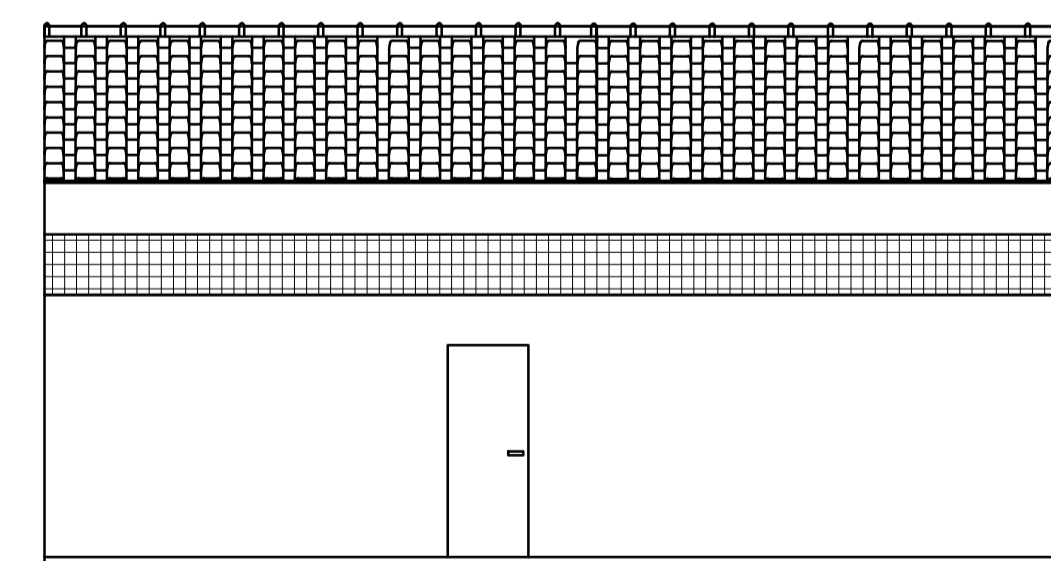

PLANTA DE COBERTURA
ESCALA 1:250



FACHADA SALAS
ESCALA 1:75

| | | | |
|---|--|----------------------------|---------------------------|
|  PREFEITURA MUNICIPAL  | | | |
| PROJETO ARQUITETÔNICO DA AMPLIAÇÃO DO CEMEI REGULARIZAÇÃO DE PROJETO DE AMPLIAÇÃO PLANTA BAIXA, CORTE AB, CORTE CD, PLANTA DE COBERTURA, PLANTA DE IMPLANTAÇÃO/PLANTA DE SITUAÇÃO E FACHADA RUA VEREADOR PEDRO DE PAULA | | | |
| QUADRO DE ÁREAS (m²) SALAS: 39,93m² + 39,52m²= 79,45m² CORREDOR: 16,50m² SOLARIUM: 48,50m² | FINALIDADE: REGULARIZAÇÃO REGISTO Nº: - CATEGORIA DE USO: INSTITUCIONAL ÁREA DO LOTE: - Nº DE PAVIMENTOS: 01 ÁREA CONSTRUÍDA AMPLIAÇÃO: 98,20m² | | |
| RESERVADO PARA APROVAÇÃO | BRUNA NUNES RIBEIRO ARQUITETA E URBANISTA - CREA/RS Nº. A126786-4 RESPONSÁVEL TÉCNICO PREFEITURA MUNICIPAL DE PAINS CNPJ Nº 000.075/0001-30 PROPRIETÁRIO | | |
| ESCALA: INDICADA | DESENHO: BRUNA RIBEIRO | DATA: ABRIL/2021 | FRANQUIA: 01/01 |