





Nº	NOME DOS AMBIENTES	ÁREA (m²)
01	RECEPÇÃO/ACOLHIMENTO	19,25
02	PRÉ-PARTO – Sala de Exames, Admissão e Higiene de parturientes	15,36
03	BANHEIRO DOS QUARTOS PPP	3,33
04	QUARTO PLANTÃO FUNCIONÁRIOS	7,10
05	QUARTO PPP (Pré-parto, parto e pós-parto)	15,36
06	DML (Depósito de materiais de limpeza)	5,58
07	HIGIENIZAÇÃO E PREPARO DE EQUIPAMENTOS	4,05
08	SALA DE PARTO CIRÚRGICO	22
09	SALA OBSTÉTRICA	22
10	ÁREA DE CUIDADOS E HIGIENE DE LACTENTE	5,58
11	COPA	6,75
12	ROUPARIA	5,28
13	REFEITÓRIO	22,82
14	ADMINISTRAÇÃO	15,36
15	SALA DE SERVIÇOS DE ENFERMAGEM	6
16	DEPÓSITO DE EQUIPAMENTOS E MATERIAIS	4,05
17	POSTO DE ENFERMAGEM	6,39
18	ENTRADA AMBULÂNCIA	36
19	QUARTO 01 P/ HOSPITAL	23,89
20	QUARTO 02 P/ HOSPITAL	16
21	CAPELA	20
22	BANHEIRO QUARTO PLANTÃO	3,60
23	BANHEIRO QUARTO 01	3,60
24	BANHEIRO QUARTO 02	5,03

ÁREA TOTAL A SER CONSTRUÍDA: 680m²


PLANTA BAIXA - MATERNIDADE
ESCALA 1:75

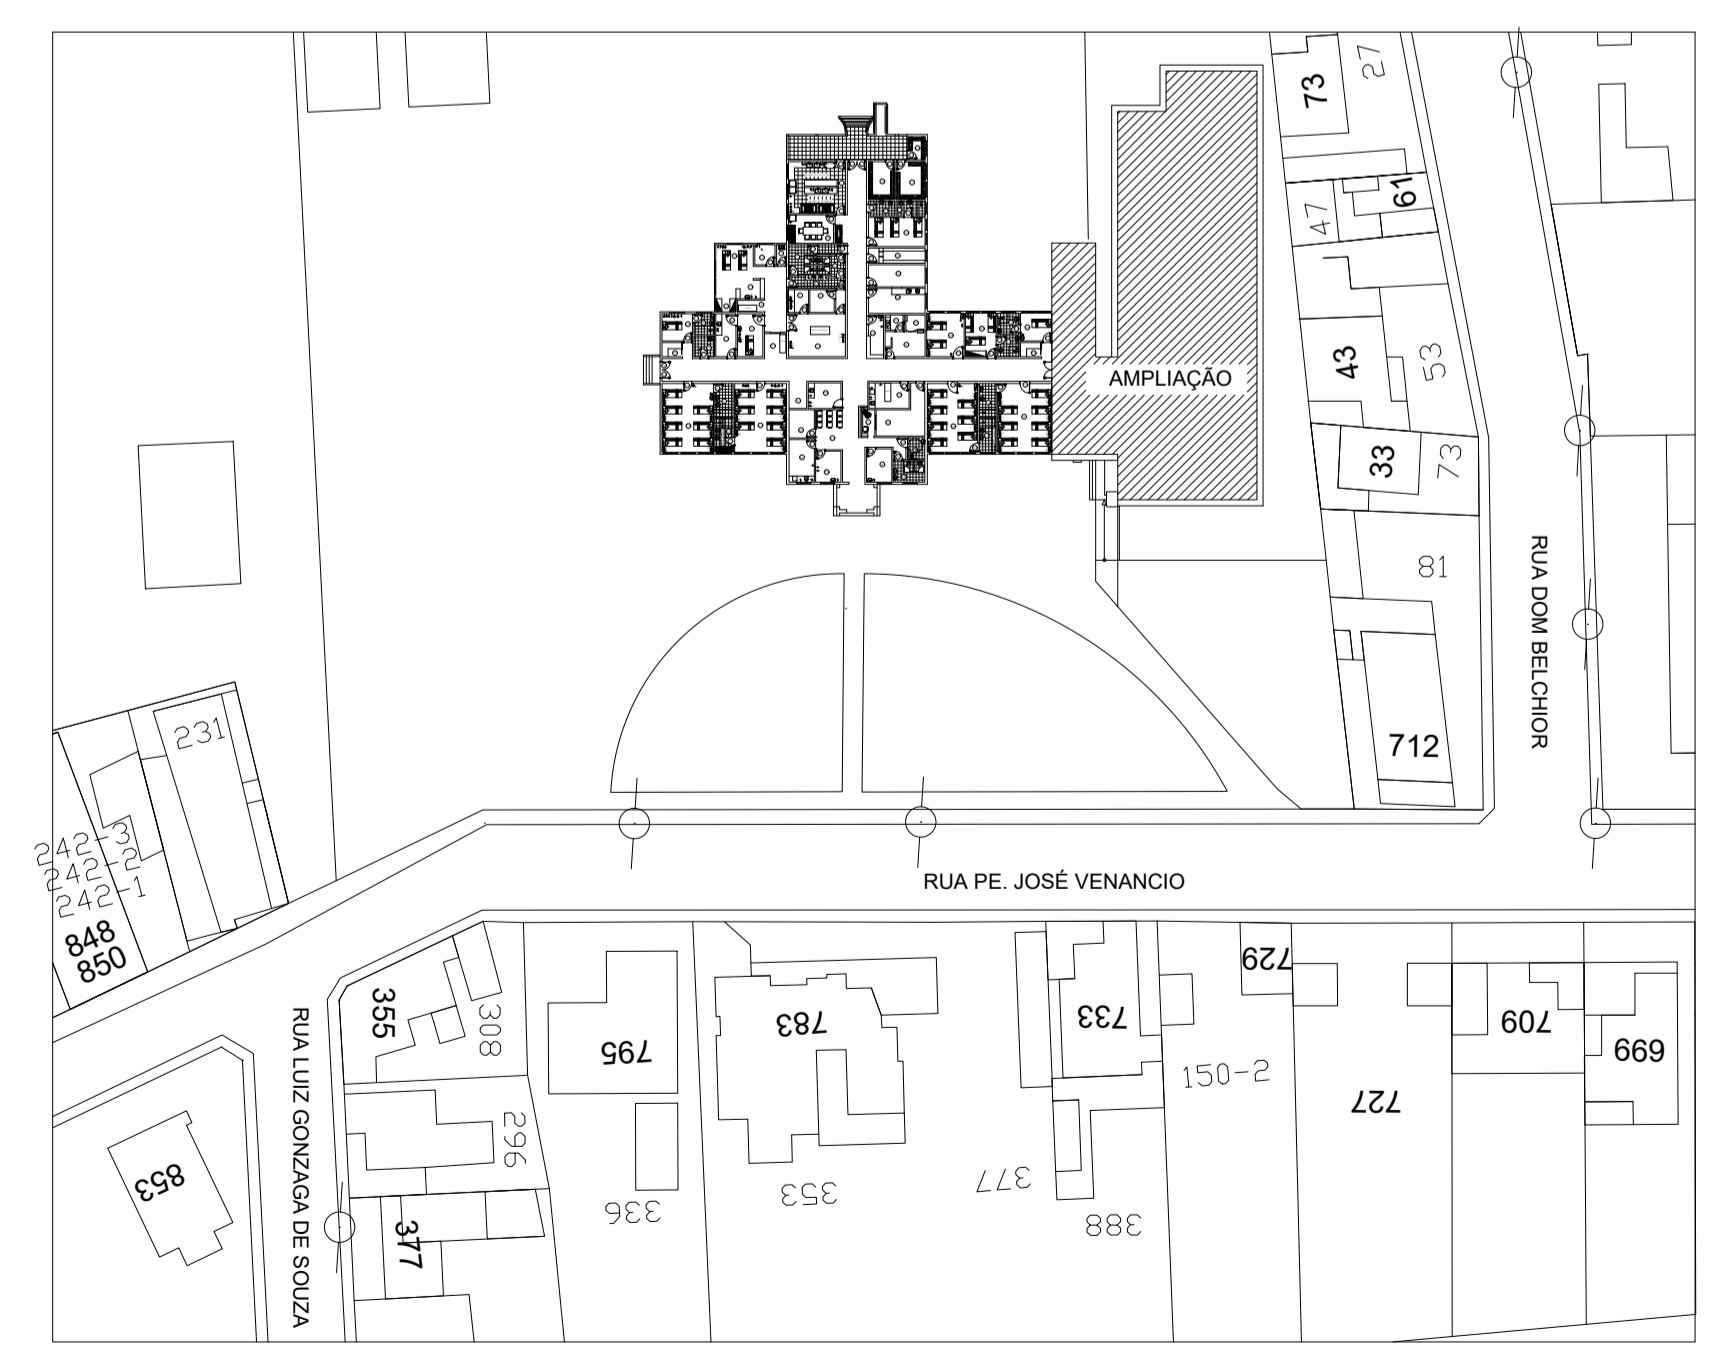

PLANTA DE SITUAÇÃO
ESCALA 1:750

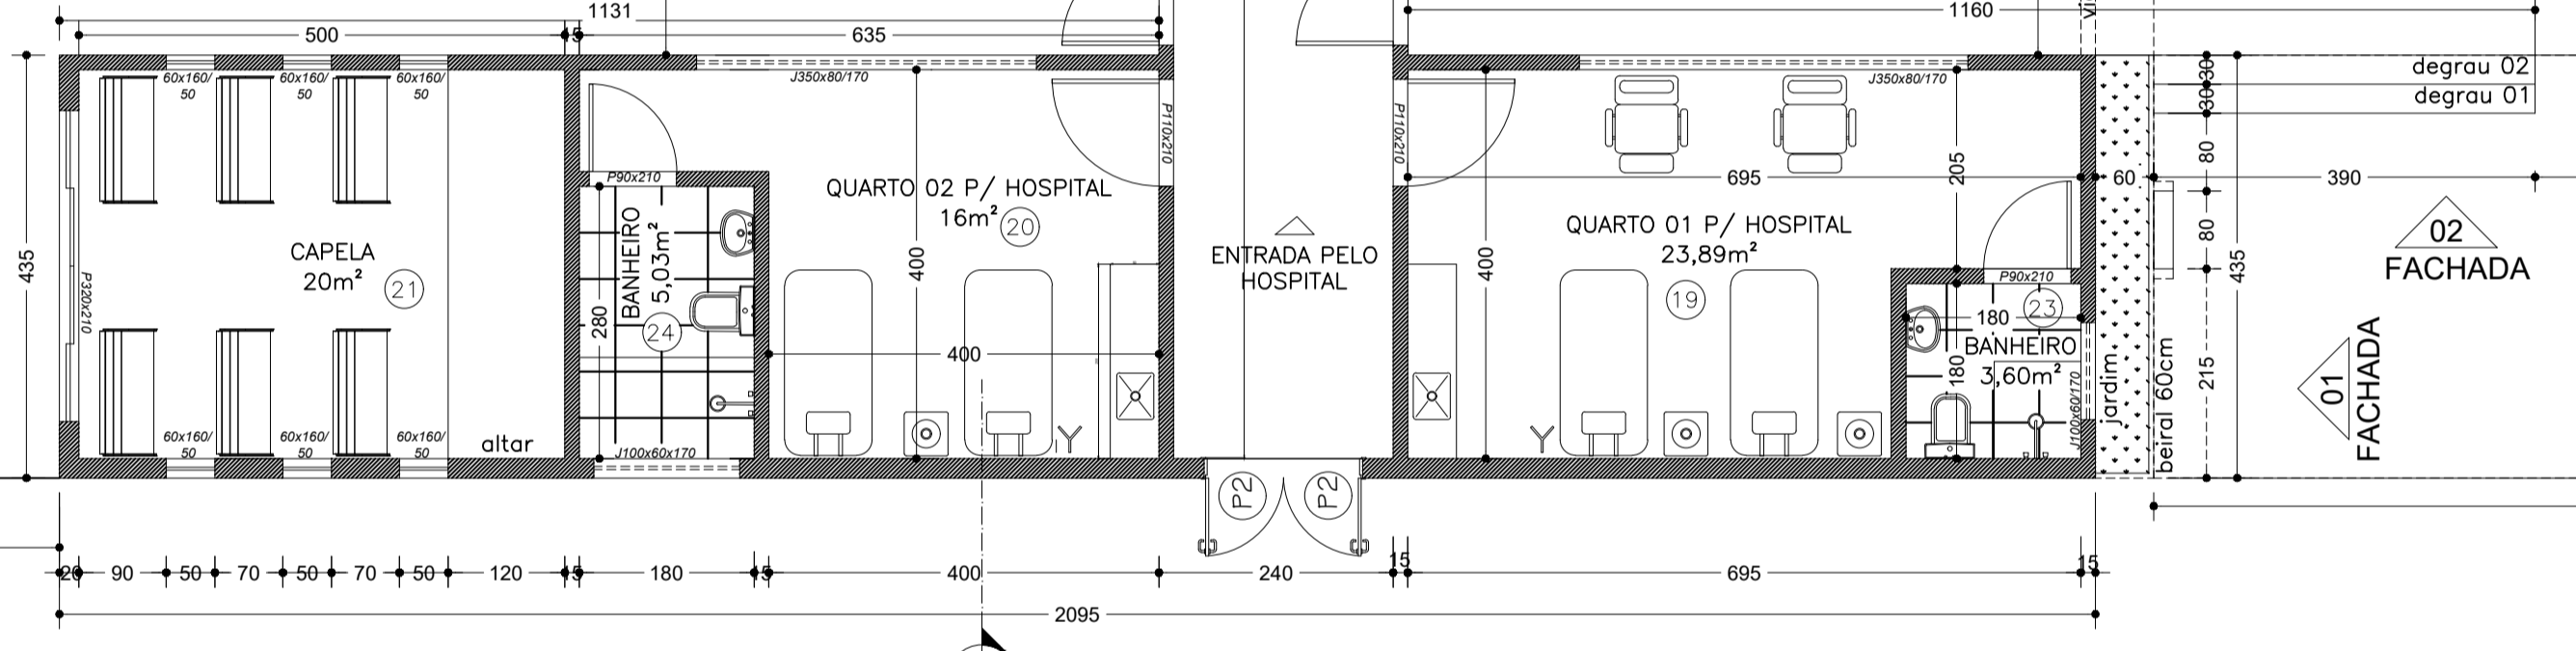

PLANTA DE COBERTURA
ESCALA 1:200



PREFEITURA MUNICIPAL
PAINS
Município - 1994 - 2024

PROJETO ARQUITETÔNICO - AMPLIAÇÃO DO HOSPITAL MUNICIPAL REGINA VILELA DE OLIVEIRA

LICENÇA DE CONSTRUÇÃO

PLANTA BAIXA, PLANTA DE SITUAÇÃO E PLANTA DE COBERTURA

RUA PADRE JOSÉ VENÂNCIO, 770, CENTRO - PAINS/MG

QUADRO DE ÁREAS (m²)	
ÁREA TOTAL A SER CONSTRUÍDA	680m²
FINALIDADE: LICENÇA DE CONSTRUÇÃO	
REGISTO Nº: -	
CATEGORIA DE USO: INSTITUCIONAL	
ÁREA DO LOTE: -	
Nº DE PAVIMENTOS: 01	
COORDENADAS GEOGRÁFICAS ZONA 23K LAT 20°22'3.97"S LONG 45°39'50.78"O	
ÁREA TOTAL: 680m²	

PREFEITURA MUNICIPAL DE PAINS CNPJ 12.810.910/0001-93 PROPRIETÁRIO	VINÍCIUS HENRIQUE ALVES ENGENHEIRO CIVIL - CREA-MG 203.246 RESPONSÁVEL TÉCNICO
--	--

ESCALA: INDICADA	DESENHO: BRUNA RIBEIRO	DATA: DEZEMBRO/2021	FRANQUIA: 01/02
------------------	------------------------	---------------------	-----------------