



SEÇÃO TRANSVERSAL

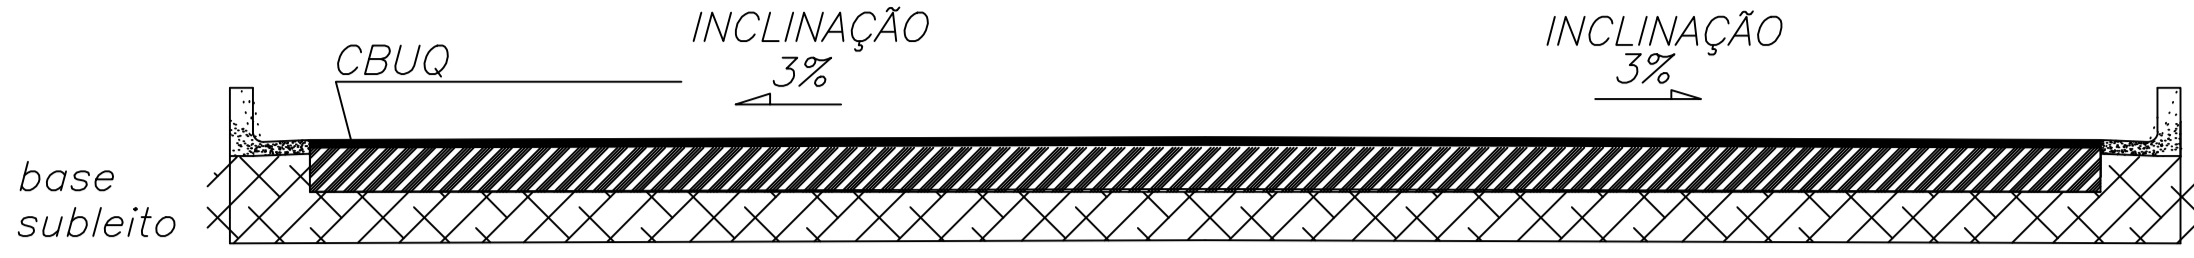

- SUB-LEITO, REGULARIZADO E COMPACTADO
- BASE EM PARALELEPIPEDO
- PAVIMENTAÇÃO CONCRETO USINADO A QUENTE (CBUQ)

ESCALA 1 / 1750  
RUA MANOEL LOPES

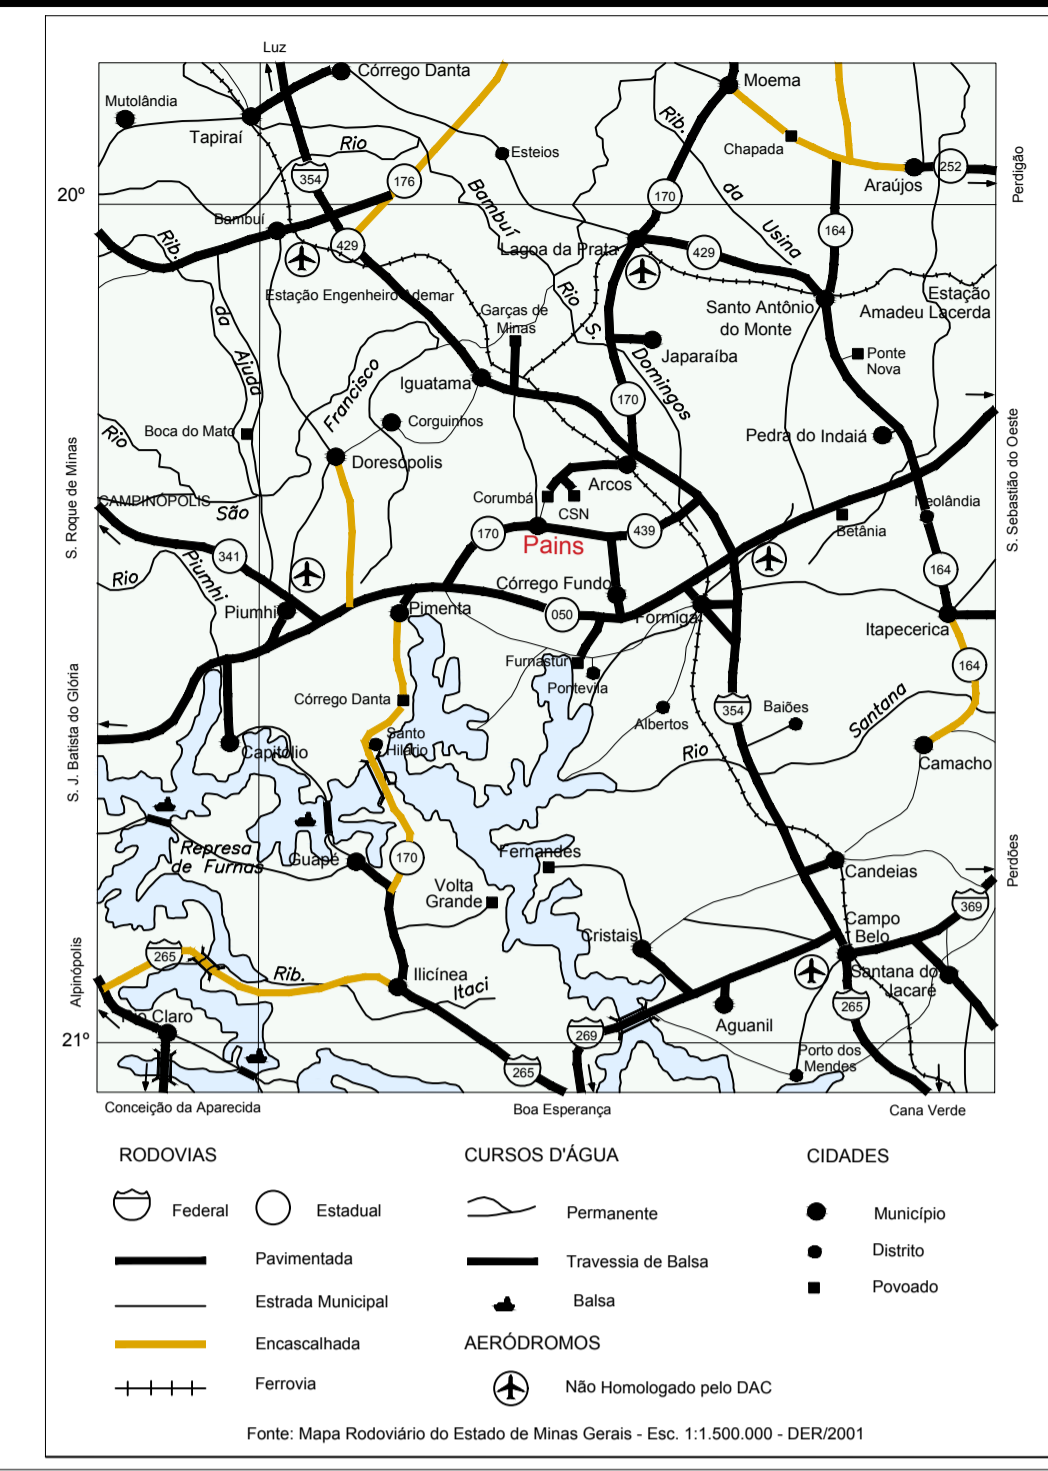

**RELAÇÃO DE RUA A SER PAVIMENTADA**

NOME DA RUA	ÁREA m <sup>2</sup>
RUA MANOEL LOPES	8.573,61 m <sup>2</sup>
<b>ÁREA TOTAL:</b>	<b>8.573,61 M<sup>2</sup></b>

OBS:

INFORMAÇÃO DAS COORDENADAS GEOGRÁFICAS  
COORDENADAS UTM SAD 69  
LATITUDE 20°22' 23.37"S LONGITUDE 45°39'46.09"O  
ART. n°

**CROQUI DE LOCALIZAÇÃO / SITUAÇÃO**

VISTO PREFEITO \_\_\_\_\_

MARCO AURÉLIO GOMES RABELO - PREFEITO MUNICIPAL

PREFEITURA MUNICIPAL DE PAINS		ESCALA:	INDICADA
BAIRRO CENTRO - PAINS/MG		PRANCHA:	01/02
R.T.		FORMATO:	A1
CHRISTIAN CARLOS DA SILVA TEIXEIRA- CREA MG253.248/MG		DATA:	ABRIL/2022
		DESENHO:	CHRISTIAN TEIXEIRA