



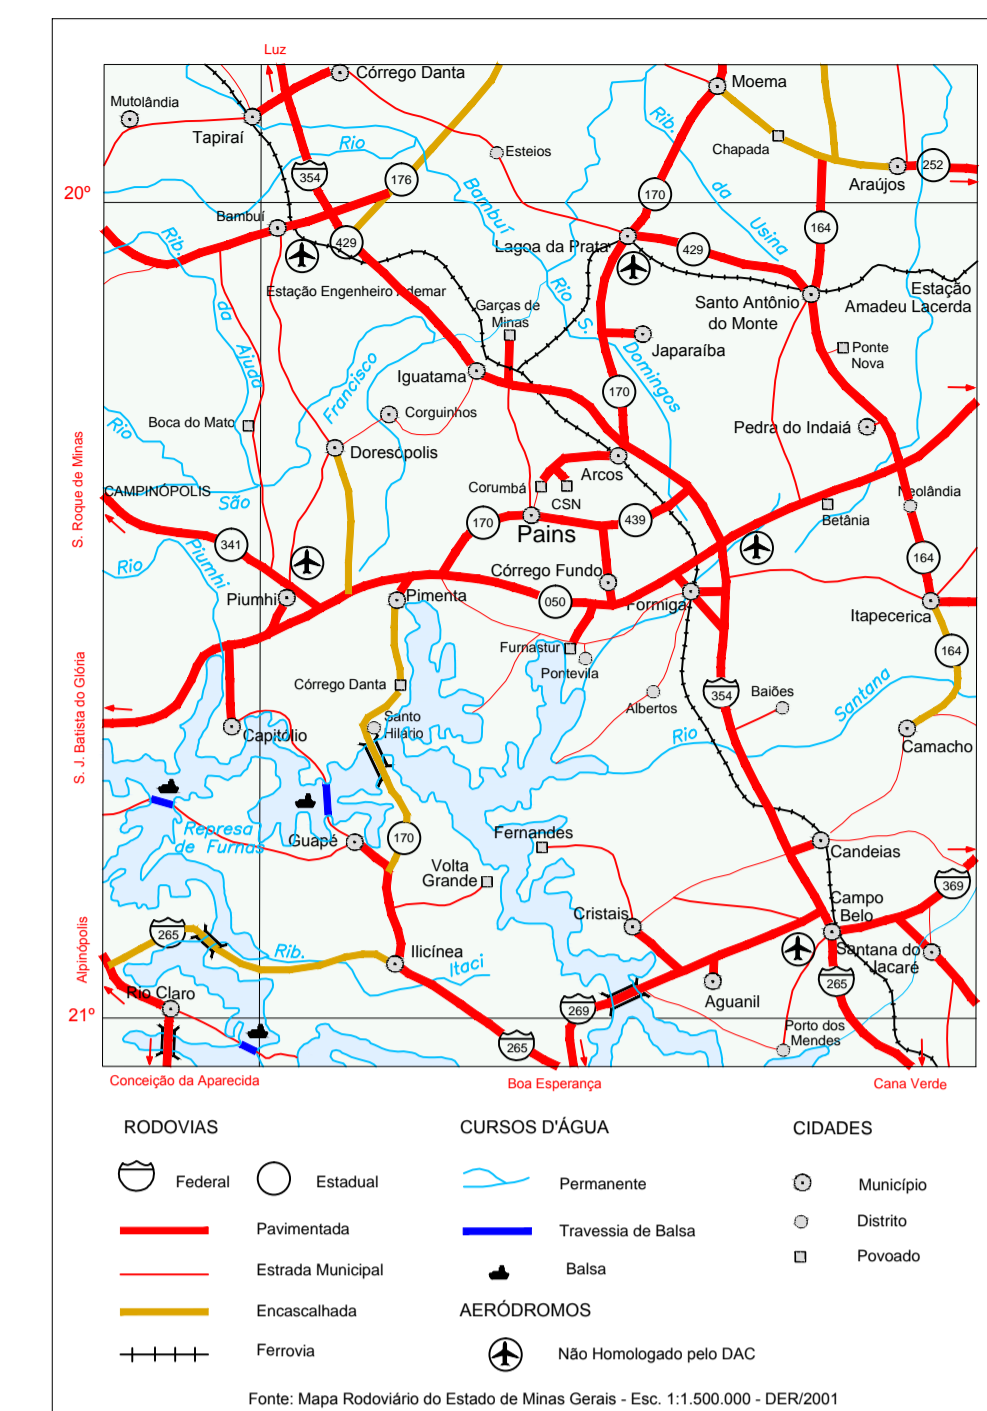

ESCALA 1 / 1250  
BAIRRO ALVORADA

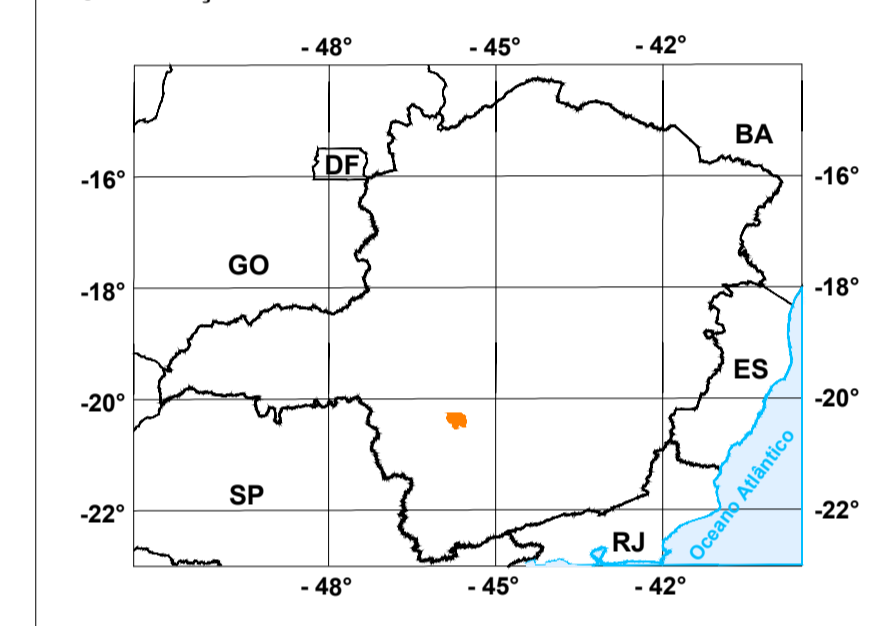

**LOCALIZAÇÃO DO MUNICÍPIO NO ESTADO DE MINAS GERAIS**



**RELAÇÃO DE RUAS A SER PAVIMENTADAS COM CBUQ**

NOME DA RUA	ÁREA m <sup>2</sup>
RUA ARLINDO PAIVA DE OLIVEIRA	1230,04 m <sup>2</sup>
RUA JOÃO COELHO	282,48 m <sup>2</sup>
<b>ÁREA TOTAL:</b>	<b>1512,52 m<sup>2</sup></b>

**OBS:** INFORMAÇÃO DAS COORDENADAS GEOGRÁFICAS  
 COORDENADAS UTM SAD 69  
 LATITUDE 20° 23' 05.89" S LONGITUDE 45° 40' 18.45" O  
 ART. nº 6079177

APROVAÇÃO PREFEITURA

**CROQUI DE LOCALIZAÇÃO / SITUAÇÃO**

PREFEITURA MUNICIPAL DE PAINS PAVIMENTAÇÃO DE VIAS PÚBLICAS - BAIRRO ALVORADA/CORUMBÁ/CENTRO - PAINS/MG		ESCALA: INDICADA
R.T.	PRANCHA 01/02	DATA: JUNHO/2020
DÊNES ANDRE DA SILVEIRA - CREA-MG 89211/D ENGENHEIRO CIVIL		DESENHO: ÁLLAN FELIPE