



- LEGENDA:**
- × CENTRO DO RAI O U CÍRCULO
 - DEMARCAÇÃO FUTSAL EM TINTA ACRÍLICA COR BRANCA E=0,08m
 - DEMARCAÇÃO BASQUETE EM TINTA ACRÍLICA COR VERMELHA E=0,05m
 - DEMARCAÇÃO VÔLEI EM TINTA ACRÍLICA COR AZUL E=0,05m

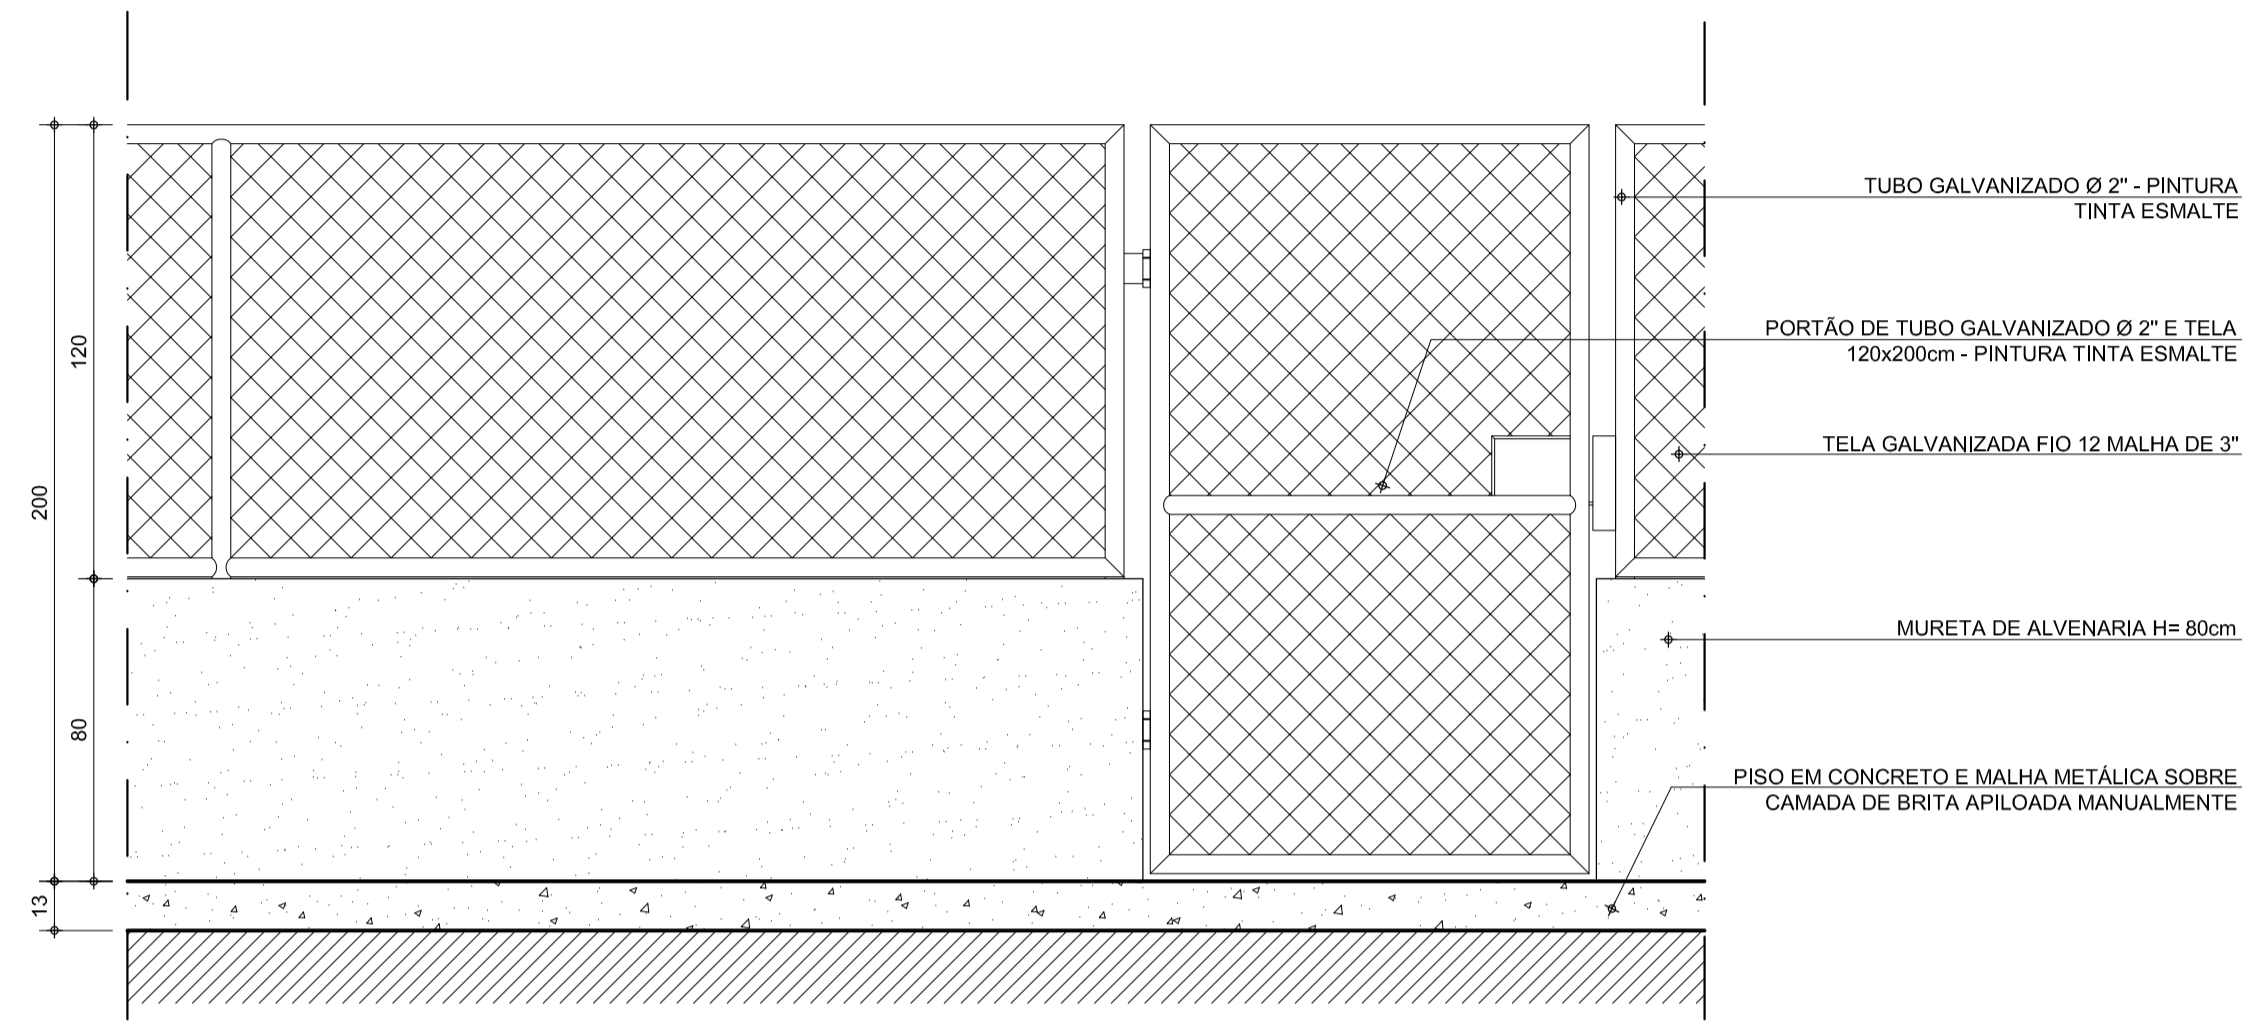


DETALHE PORTÃO E ALAMBRADO H=1,20m
 ESCALA.....1/20


PLANTA BAIXA E DEMARCAÇÃO DE PISO
 ESCALA.....1/100
 ÁREA - 863,94M²

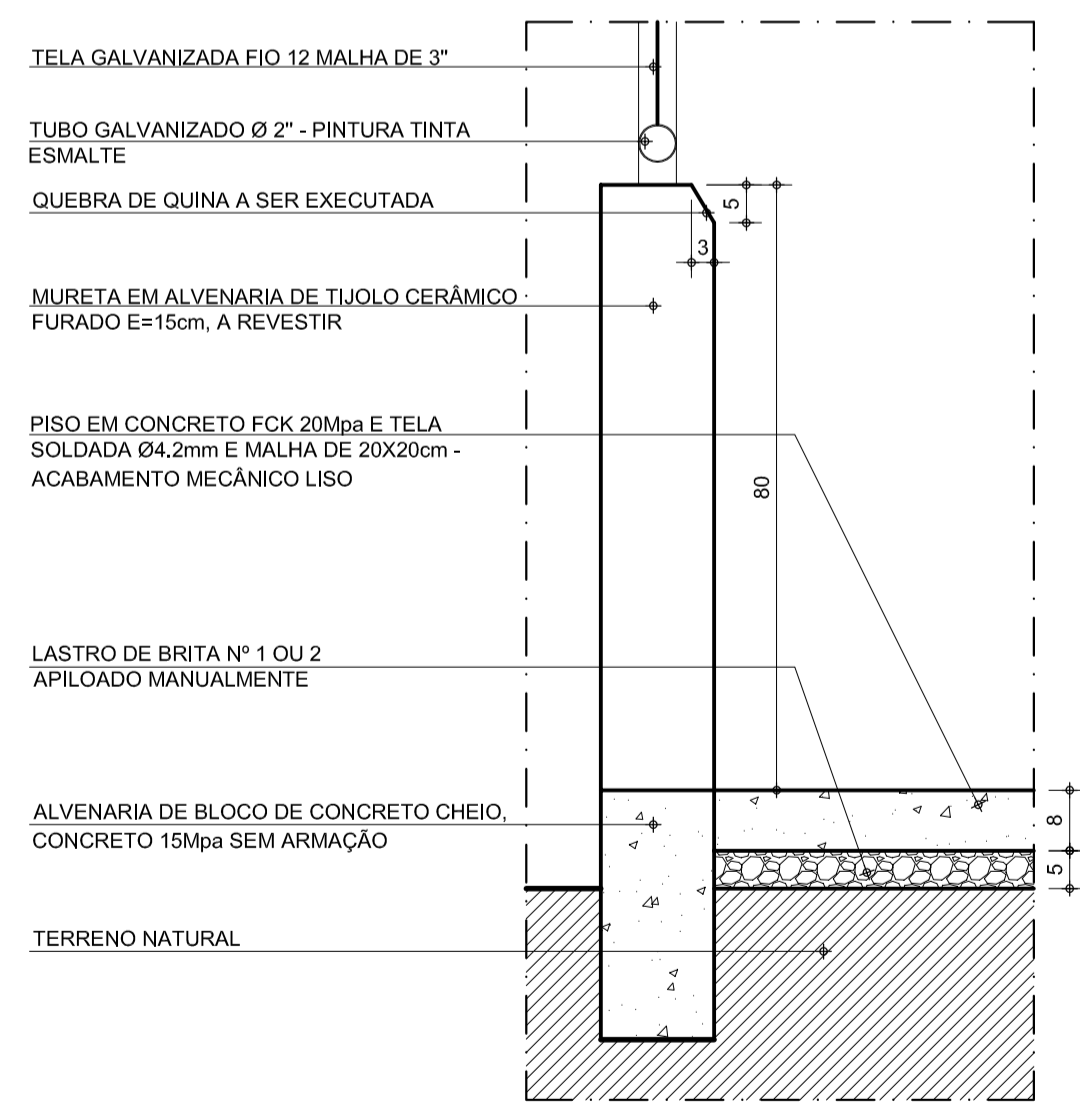

CORTE ESQUEMÁTICO DO PISO E MURETA
 ESCALA.....1/10

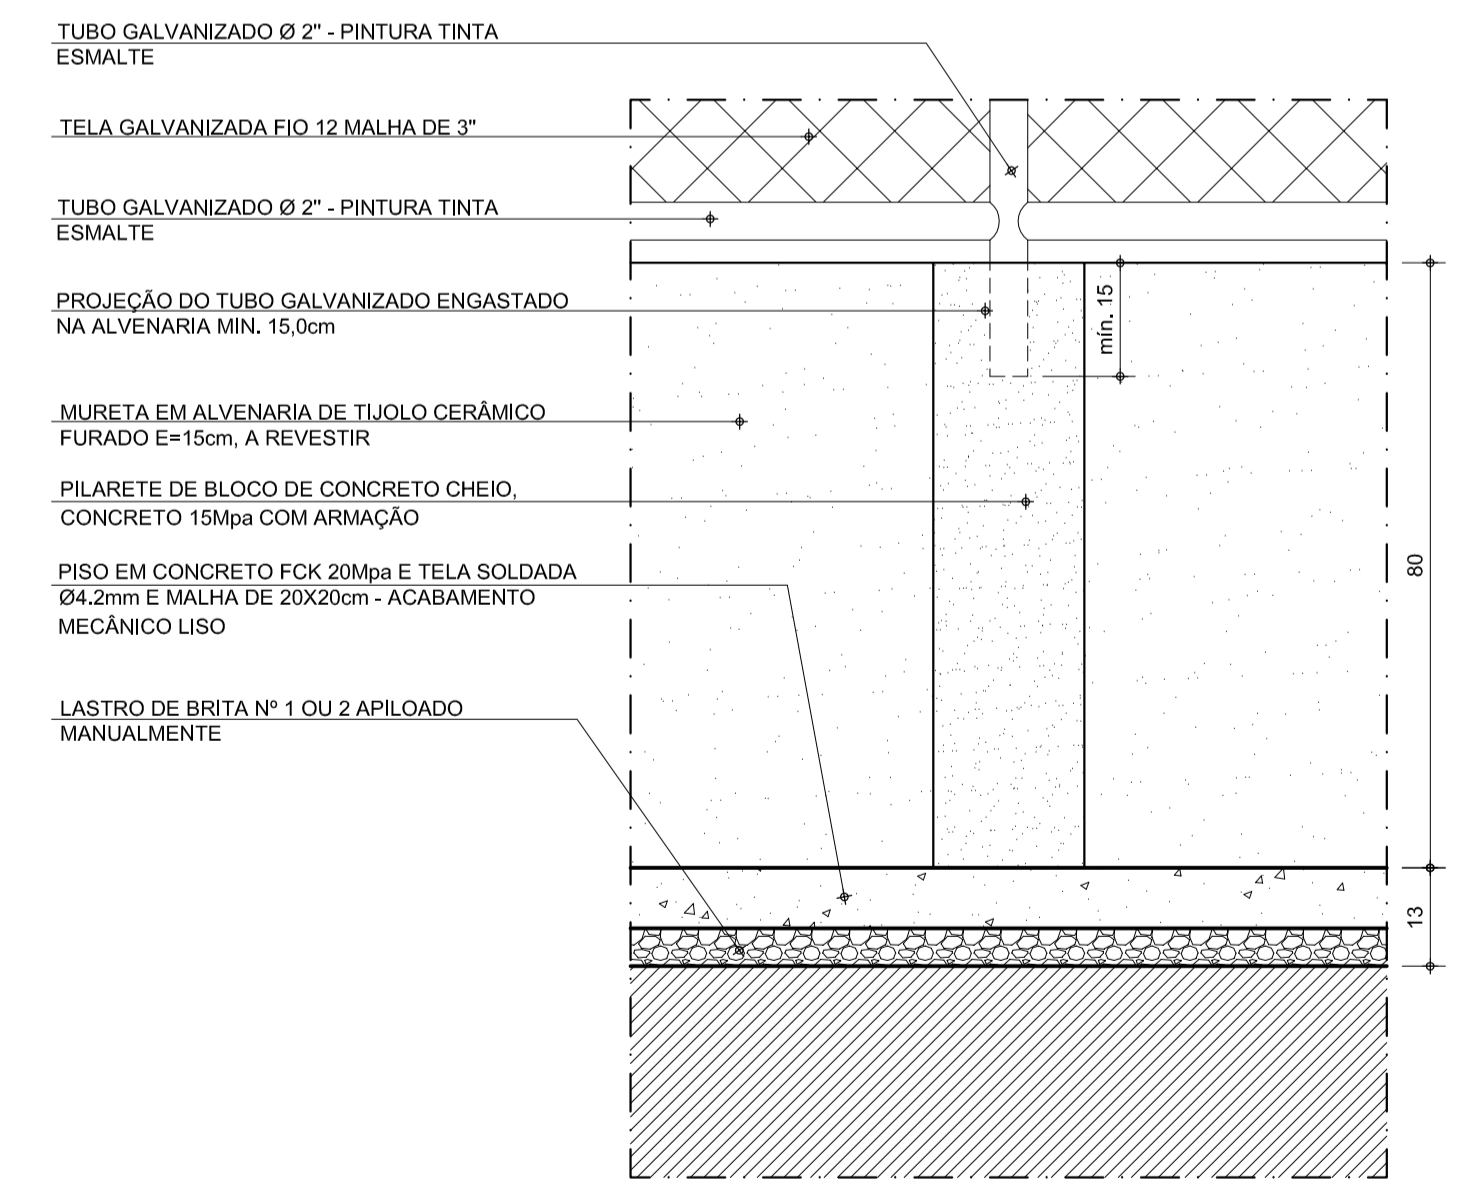

DETALHE PILAR E MURETA
 ESCALA.....1/10

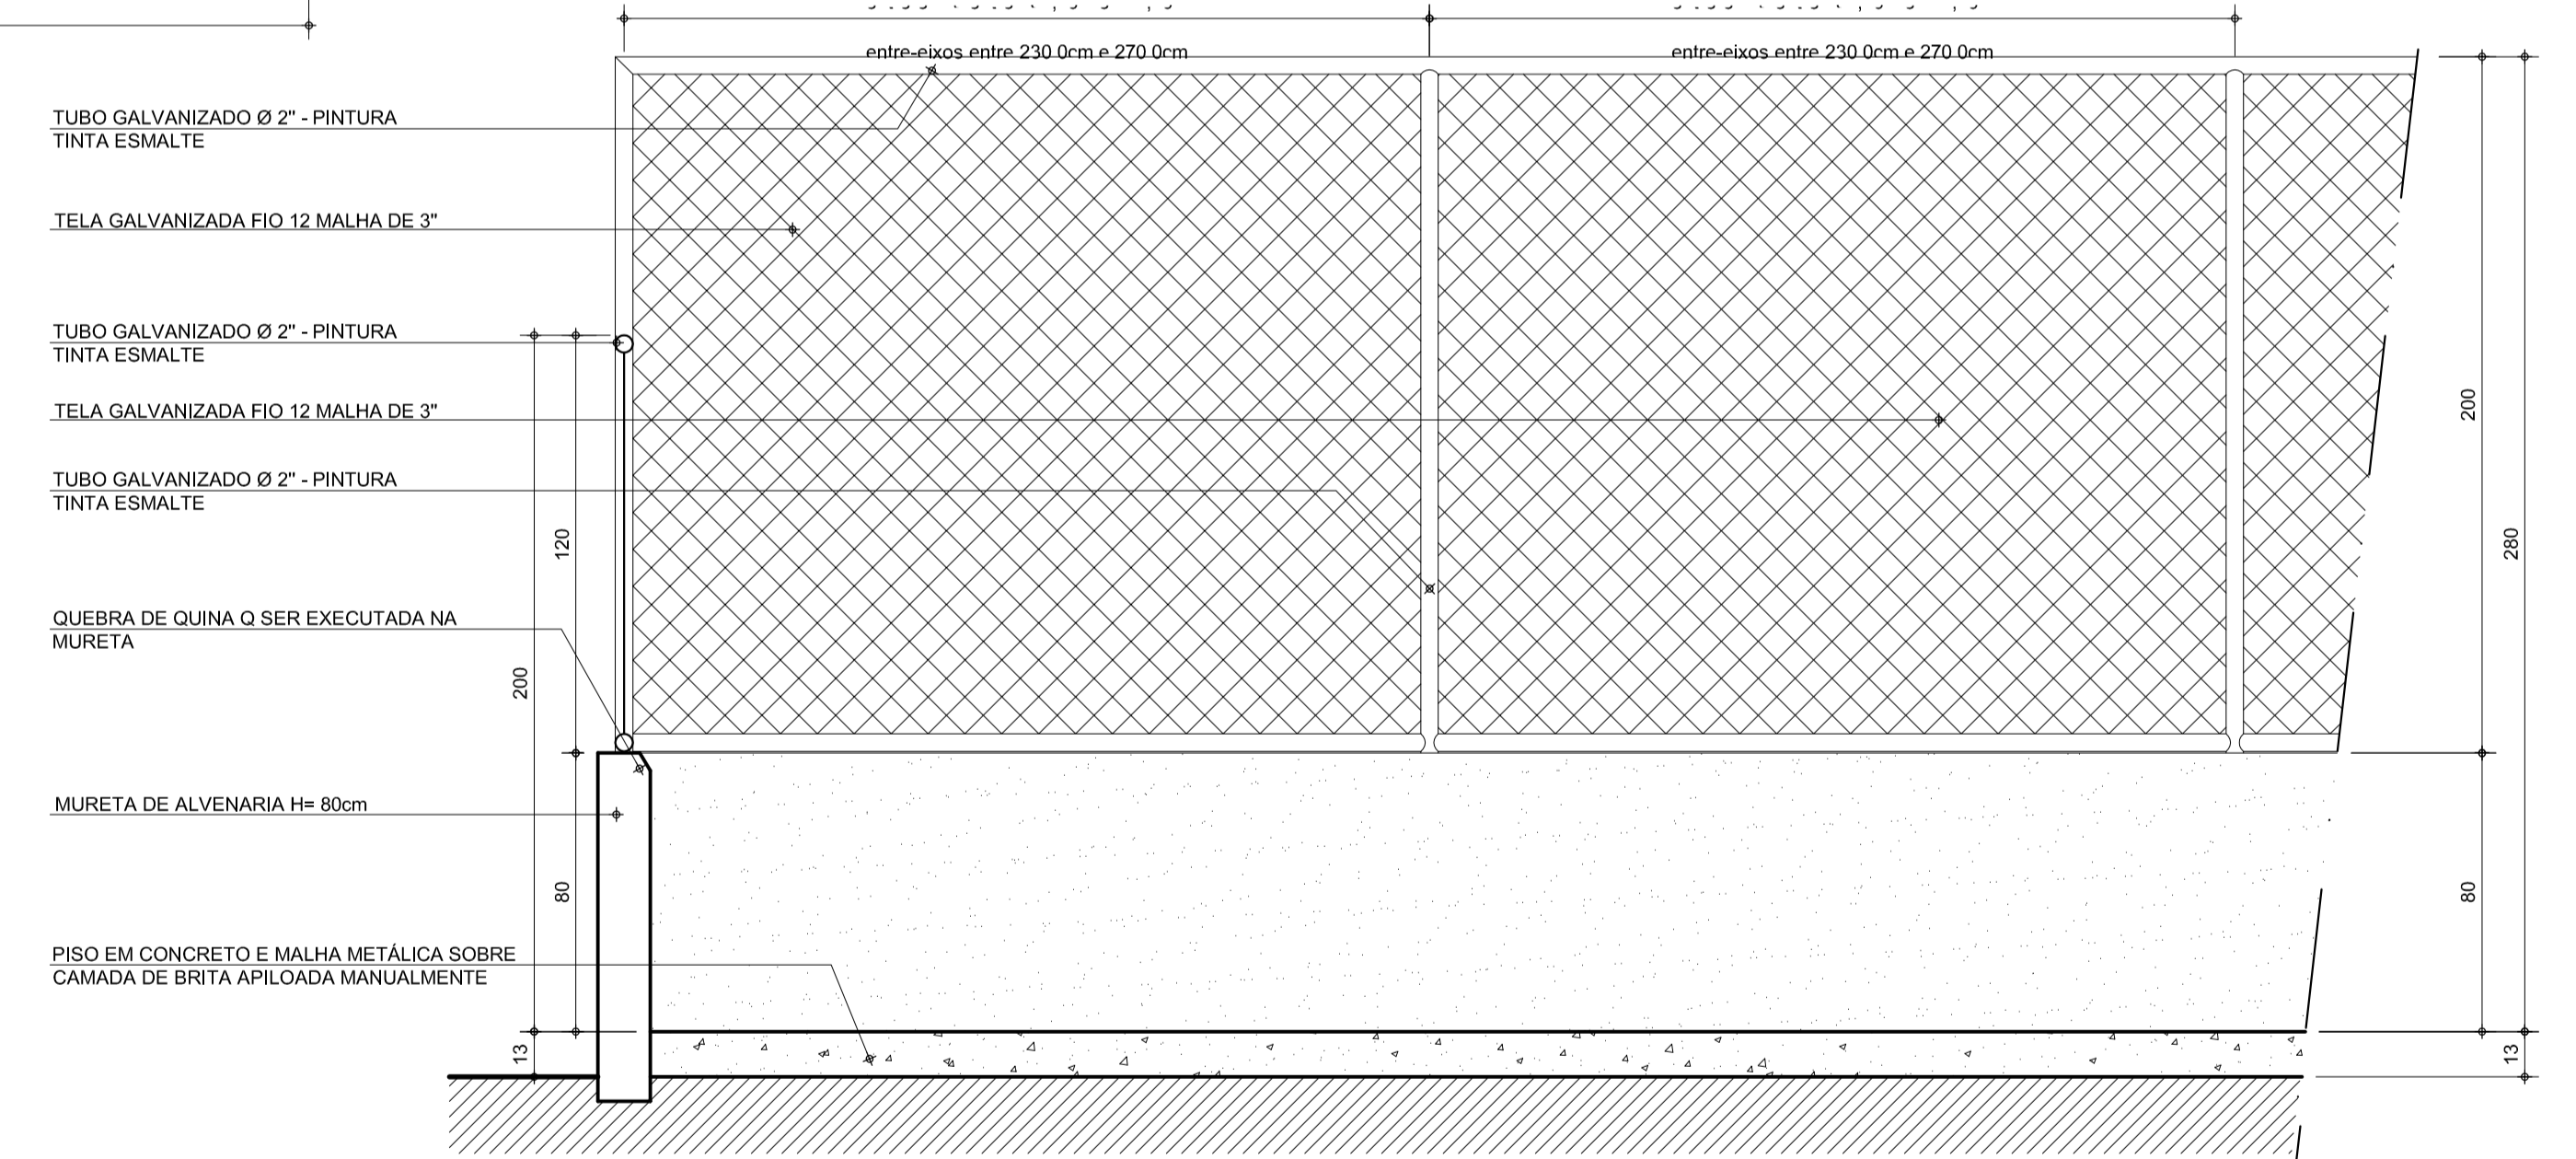

DETALHE ALAMBRADO H=2,00m
 ESCALA.....1/20

PREFEITURA MUNICIPAL DE PAINS

SECRETARIA DE TRANSPORTES E OBRAS PÚBLICAS DO ESTADO DE MINAS GERAIS

REV.	DATA	DESCRIÇÃO DO TRABALHO E/OU REVISÃO
2	15/02/19	REVISÃO CONFORME AS NECESSIDADES DO MUNICÍPIO.
1	28/10/08	ALTERAÇÃO DE DIMENSÕES DA QUADRA
0	20/12/07	EMISSION INICIAL

ÁLLAN FELIPE DA SILVA PEREIRA
 Engenheiro Civil
 CREA-MG 201.236/D

MARCO AURÉLIO RABELO GOMES
 Prefeito Municipal

CONTÉUDO	IDENTIFICAÇÃO	PROJ.	00000
PROJETO PADRÃO QUADRA POLIESPORTIVA MÓDULO 2B	PROJ.	00000	
	DATA	JAN/2019	
PROJETO ARQUITETÔNICO PLANTA BAIXA E DEMARCAÇÃO DE PISO E DETALHES ALAMBRADO E MURETA	PROJ.	ARQUITETURA	
	DATA	01/01	

NORMAS: