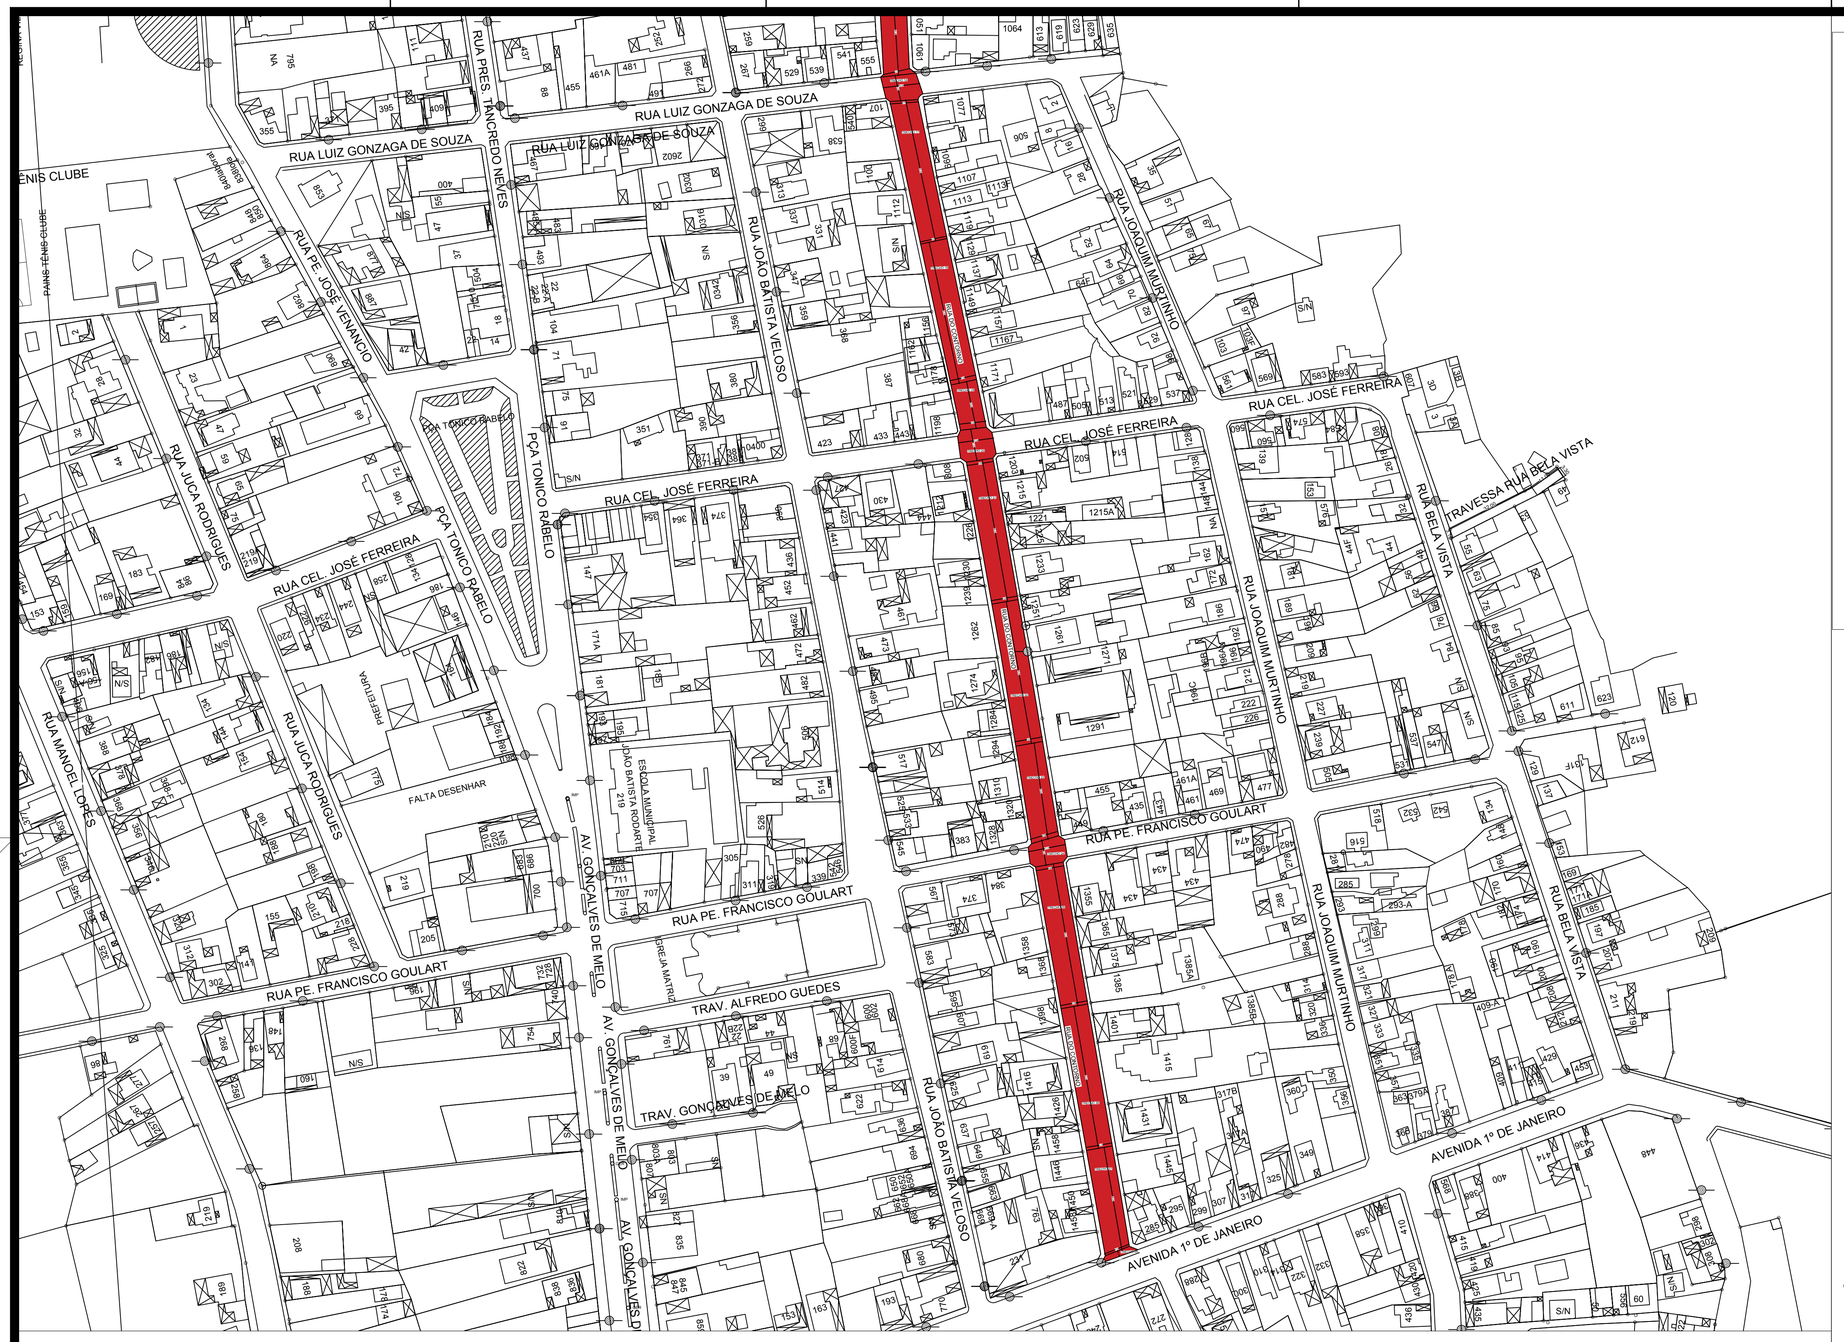

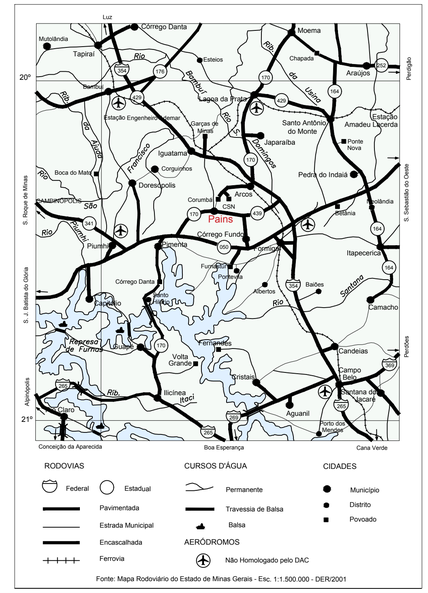

LOCALIZAÇÃO DO MUNICÍPIO NO ESTADO DE MINAS GERAIS

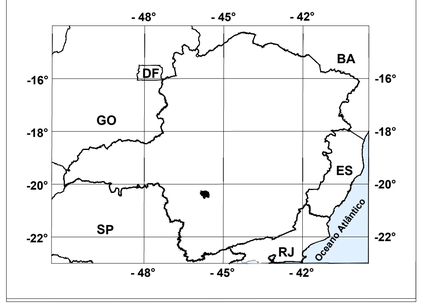

RELAÇÃO DE RUAS A SER PAVIMENTADAS	
NOME DA RUA	ÁREA m²
RUA DO CONTORNO	10.019,07 m²
RUA PRESIDENTE TANCREDO NEVES	709,44 m²
ÁREA TOTAL:	10.728,51M²

OBS: INFORMAÇÃO DAS COORDENADAS GEOGRÁFICAS
COORDENADAS UTM SAD 69
LATITUDE 20° 36' 60" LONGITUDE 45° 66' 20"
ART. nº 6172580

SEÇÃO TRANSVERSAL

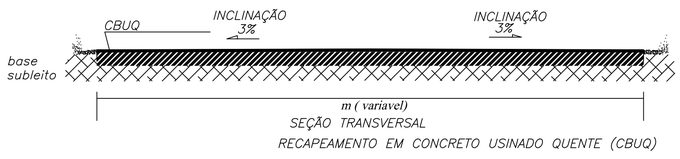

SEÇÃO TRANSVERSAL
RECAPEAMENTO EM CONCRETO USINADO QUENTE (CBUQ)

SUB–LEITO, REGULARIZADO E COMPACTADO
BASE EM PARALELEPIPEDO
PAVIMENTAÇÃO CONCRETO USINADO A QUENTE (CBUQ)

ESCALA 1 / 1000
BAIRRO CENTRO

APROVAÇÃO PREFEITURA

Projeto Basico de Execução Recapeamento

VISTO PREFEITO

MARCO AURÉLIO GOMES RABELO - PREFEITO MUNICIPAL

PREFEITURA MUNICIPAL DE PAINS
BAIRRO CENTRO - PAINS/MG

ESCALA : INDICADA

R.T.

DÊNES ANDRE DA SILVEIRA- CREA MG 89211/D

PRANCHA 03/03
FORMATO A1
DATA: JULHO/2020

DESENHO: DÊNES ANDRE