
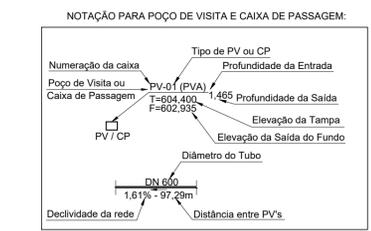


CONFIGURAÇÃO DE PENAS EM PRETO
 COLOR PLOTAR NA MESMA COR
 COLOR 70% DA COR

31 81 93 94
 CCR 10 30 110 113 116 160 251 254 255
 CCR 01 02 

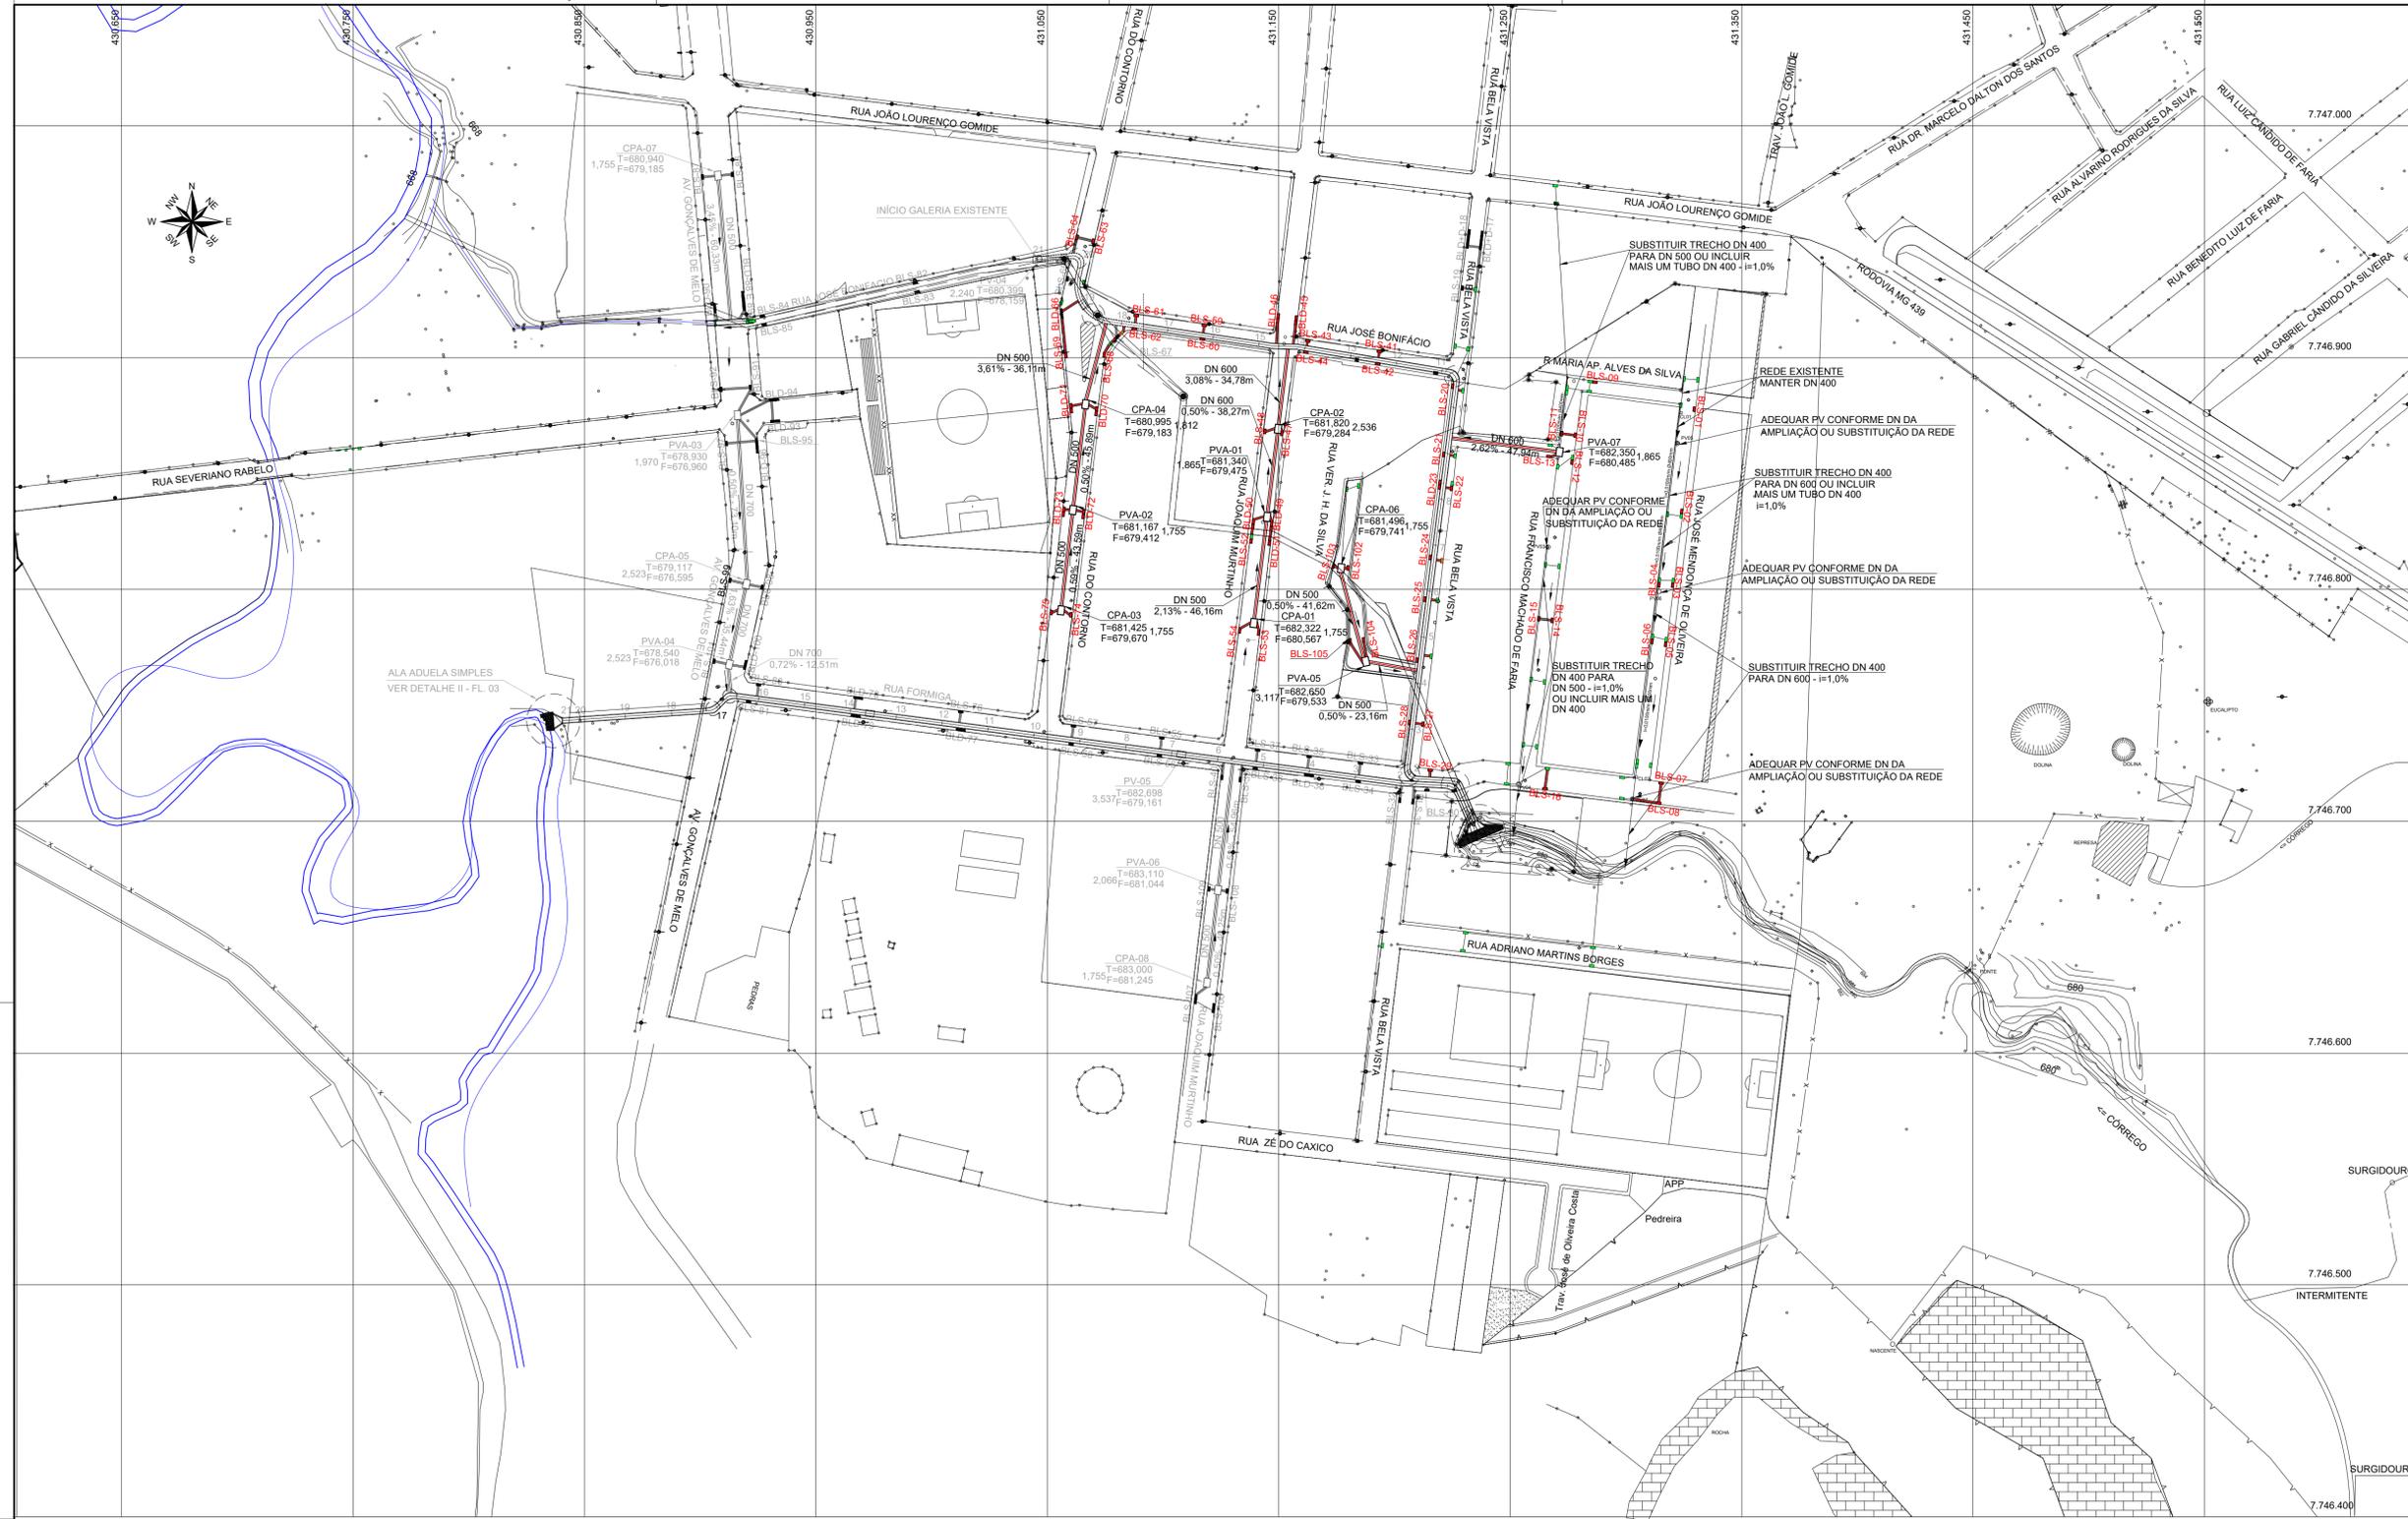

LEGENDA

[Red Box]	BOCA DE LOBO À IMPLANTAR
[Green Box]	BOCA DE LOBO EXISTENTE
[Grey Box]	REDE TUBULAR EXISTENTE
[Blue Box]	RIBEIRÃO SÃO MIGUEL

Notas:

- Os encontros do que foi projetado com o que existe deverão sofrer ajustes finos em obra, documentado em "As Built", com coordenadas e cotas de precisão geodésica, amarradas ao sistema de marcos topográficos informados pela prefeitura, preservando-se declividades homogêneas, sem ressalto, sem quinas, sem desencontros de faces internas, sem mudanças bruscas de direção, respeitando-se, ainda, os raios de curvas projetadas.
- As sarjetas deverão ser conformadas dando fluxo às águas pluviais, aos dispositivos de captação.

Nº	Data	Descrição
3		
2	07/12/2021	Revisão solicitada pela contratante em função da fase de contratação atual.
1	27/04/2020	Revisão em função de adequações solicitadas pelo contratante.

FERREIRA COSTA
 Engenharia e Consultoria Ltda
 ferreiracostaengenharia@yahoo.com.br

Proprietário: PREFEITURA MUNICIPAL DE PAINS - ADM 2017/2020
 Projeto: ESTUDOS E PROJETOS DE DRENAGEM URBANA PARA A CONSTRUÇÃO DE GALERIAS DO CÔRREGO DA VAZANTE
 Ref.: PROJETO EXECUTIVO PLANTA DE LOCALIZAÇÃO DA DRENAGEM
 Endereço: PRAÇA TONICO RABELO, 164 - CENTRO - PAINS/MG
 Data: MAR/2020
 Escala: 1:1500
 Folha: 01

Eng. Civil/Sanitarista - CREA 50744/D
 Eng. Civil - CREA 237981/D

DENES ANDRE DA SILVEIRA:04470199613
 Assinado de forma digital por DENES ANDRE DA SILVEIRA:04470199613
 DN: c=BR, o=ICP-Brasil, ou=AC SOLUTI Multipla v5, ou=18530917000163, ou=Certificado PF A3, cn=DENES ANDRE DA SILVEIRA:04470199613
 Dados: 2022.05.26 09:14:54 -03'00'



Anotação de Responsabilidade Técnica - ART
Leinº 6.496, de 7 de dezembro de 1977

CREA-MG

Via do Profissional

Página 1/2

Conselho Regional de Engenharia e Agronomia de Minas Gerais

ART de Obra ou Serviço
14202000000005970174

1. Responsável Técnico

MARLON BATISTA DA COSTA

Título profissional:
ENGENHEIRO CIVIL;

RNP: 1405915935

Registro: 04.0.0000050744

Empresa contratada:
FERREIRA COSTA ENGENHARIA E CONSULTORIA LTDA

Registro: 15034

2. Dados do Contrato

Contratante: **MUNICÍPIO DE PAINS**

CNPJ: 20.920.575/0001-30

Logradouro: **PRAÇA TONICO RABELO**

Nº: 000164

Cidade: **PAINS**

Bairro: **CENTRO**

UF: **MG**

CEP: 35582000

Contrato: **088/2019**

Celebrado em: **11/11/2019**

Valor: **108.924,37**

Tpo de contratante: **PESSOA JURÍDICA DE DIREITO PÚBLICO**

3. Dados da Obra/Serviço

Logradouro: **PARQUE REGIÃO DO PQ NATURAL, PQ MUNICIPAL E VALE SECO**

Nº: 000000

Cidade: **PAINS**

Bairro: **ZONA URBANA**

UF: **MG**

CEP: 35582000

Data de início: **26/11/2019** Previsão de término: **26/03/2020**

Finalidade: **INFRAESTRUTURA**

Proprietário: **MUNICÍPIO DE PAINS**

CNPJ: 20.920.575/0001-30

4. Atividade Técnica

1 - COORDENAÇÃO

Quantidade:

Unidade:

PROJETO, SANEAMENTO, DRENAGEM

1665.49

m

2 - ELABORAÇÃO

ESTUDO, SANEAMENTO, DRENAGEM

198.31

m³/s

PLANEJAMENTO, SANEAMENTO, DRENAGEM

1.00

un

PROJETO BÁSICO, SANEAMENTO, DRENAGEM

1665.49

m

PROJETO EXECUTIVO, SANEAMENTO, DRENAGEM

1665.49

m

ESPECIFICAÇÃO, SANEAMENTO, DRENAGEM

1.00

un

3 - EXECUÇÃO

ESTUDO, OUTRAS FINALIDADES - GRUPO A(CIVIL), SONDAJEM

28.00

un

PROJETO EXECUTIVO, OUTRAS FINALIDADES - GRUPO A(CIVIL), TOPOGRAFIA

6.44

ha

Após a conclusão das atividades técnicas o profissional deverá proceder a baixa desta ART

5. Observações

ESTUDOS E PROJETOS BÁSICO E EXECUTIVO DE MICRO E MACRODRENAGEM PLUVIAL - VAZÃO DA BACIA = 198,31 M³/S - VAZÃO REGULARIZADA = 36,56 M³/S - MEMORIAL E ESPECIFICAÇÕES TÊC, PLANILHA ORÇ, CRONOGRAMA.....

6. Declarações

7. Entidade de Classe

CLUBE DE ENGENHARIA DE DIVINOPOLIS

8. Assinaturas

Declaro serem verdadeiras as informações acima

_____, _____ de _____ de _____

MARLON BATISTA DA COSTA
Assinado de forma digital por MARLON BATISTA DA COSTA/57378479691
Dados: 2022.03.08 14:13:37 -03'00'

MARLON BATISTA DA COSTA RNP: 1405915935

MARCO AURELIO RABELO
Assinado de forma digital por MARCO AURELIO RABELO/110020687
Dados: 2022.04.18 04:10:01 -03'00'

MUNICÍPIO DE PAINS CNPJ: 20.920.575/0001-30

9. Informações

- A ART é válida somente quando quitada, mediante apresentação do comprovante do pagamento ou conferência no site do Crea.
- A autenticidade deste documento pode ser verificada no site www.crea-mg.org.br ou www.confea.org.br
- A guarda da via assinada da ART será de responsabilidade do profissional e do contratante com o objetivo de documentar o vínculo contratual.

VALOR DA OBRA: R\$ R\$108.924,37. ÁREA DE ATUAÇÃO: CIVIL, HIDROLOGIA, CIVIL, CIVIL, CIVIL, CIVIL, GEOTECNIA, CIVIL, CIVIL, CIVIL,

www.crea-mg.org.br | 0800.0312732



Valor da ART: 233,94

Registrada em: 07/04/2020

Valor Pago: 233,94

Nosso Número: 000000005737638



Anotação de Responsabilidade Técnica - ART
Leinº 6.496, de 7 de dezembro de 1977

Conselho Regional de Engenharia e Agronomia de Minas Gerais

CREA-MG

Via do Profissional

Página 2/2

ART de Obra ou Serviço
14202000000005970174

1. Responsável Técnico

MARLON BATISTA DA COSTA

Título profissional:
ENGENHEIRO CIVIL;

RNP: 1405915935

Registro: 04.0.0000050744

Empresa contratada:
FERREIRA COSTA ENGENHARIA E CONSULTORIA LTDA

Registro: 15034

2. Dados do Contrato

Contratante: **MUNICÍPIO DE PAINS**

CNPJ: 20.920.575/0001-30

Logradouro: **PRAÇA TONICO RABELO**

Nº: 000164

Cidade: **PAINS**

Bairro: **CENTRO**

UF: **MG**

CEP: 35582000

Contrato: **088/2019**

Celebrado em: **11/11/2019**

Valor: **108.924,37**

Tpo de contratante: **PESSOA JURÍDICA DE DIREITO PÚBLICO**

3. Dados da Obra/Serviço

Logradouro: **PARQUE REGIÃO DO PQ NATURAL, PQ MUNICIPAL E VALE SECO**

Nº: 000000

Cidade: **PAINS**

Bairro: **ZONA URBANA**

UF: **MG**

CEP: 35582000

Data de início: **26/11/2019** Previsão de término: **26/03/2020**

Finalidade: **INFRAESTRUTURA**

Proprietário: **MUNICÍPIO DE PAINS**

CNPJ: 20.920.575/0001-30

4. Atividade Técnica

Projeto	Finalidade	Grupo	Para Fins	Quantidade	Unidade
PROJETO EXECUTIVO, OUTRAS FINALIDADES	A(CIVIL), PARA FINS	6.44	ha		
PLANEALTIMETRICOS					
VISTORIA, SANEAMENTO, DRENAGEM		3.00	un		

Após a conclusão das atividades técnicas o profissional deverá proceder a baixa desta ART

5. Observações

ESTUDOS E PROJETOS BÁSICO E EXECUTIVO DE MICRO E MACRODRENAGEM PLUVIAL - VAZÃO DA BACIA = 198,31 M³/S - VAZÃO REGULARIZADA = 36,56 M³/S - MEMORIAL E ESPECIFICAÇÕES TÉC, PLANILHA ORÇ, CRONOGRAMA.....

6. Declarações

7. Entidade de Classe

CLUBE DE ENGENHARIA DE DIVINOPOLIS

8. Assinaturas

Declaro serem verdadeiras as informações acima

_____, ____ de _____ de _____

MARLON BATISTA DA COSTA

RNP: 1405915935

MUNICÍPIO DE PAINS

CNPJ: 20.920.575/0001-30

9. Informações

- A ART é válida somente quando quitada, mediante apresentação do comprovante do pagamento ou conferência no site do Crea.
- A autenticidade deste documento pode ser verificada no site www.crea-mg.org.br ou www.confrea.org.br
- A guarda da via assinada da ART será de responsabilidade do profissional e do contratante com o objetivo de documentar o vínculo contratual.

VALOR DA OBRA: R\$ R\$108.924,37. ÁREA DE ATUAÇÃO: CIVIL, HIDROLOGIA, CIVIL, CIVIL, CIVIL, CIVIL, GEOTECNIA, CIVIL, CIVIL, CIVIL,



www.crea-mg.org.br | 0800.0312732

Valor da ART: **233,94**

Registrada em: **07/04/2020**

Valor Pago: **233,94**

Nosso Número: **000000005737638**



Anotação de Responsabilidade Técnica - ART
Leinº 6.496, de 7 de dezembro de 1977

CREA-MG

Via da Obra/Serviço

Página 1/2

ART de Obra ou Serviço
14202000000005970174

Conselho Regional de Engenharia e Agronomia de Minas Gerais

1. Responsável Técnico

MARLON BATISTA DA COSTA

Título profissional:
ENGENHEIRO CIVIL;

RNP: 1405915935

Registro: 04.0.000050744

Empresa contratada:
FERREIRA COSTA ENGENHARIA E CONSULTORIA LTDA

Registro: 15034

2. Dados do Contrato

Contratante: **MUNICÍPIO DE PAINS**
Logradouro: **PRAÇA TONICO RABELO**

CNPJ: 20.920.575/0001-30
Nº: 000164

Cidade: **PAINS**
Contrato: **088/2019**

Celebrado em: **11/11/2019**

Bairro: **CENTRO**
UF: **MG**

CEP: 35582000

Valor: **108.924,37**

Tpo de contratante: **PESSOA JURÍDICA DE DIREITO PÚBLICO**

3. Dados da Obra/Serviço

Logradouro: **PARQUE REGIÃO DO PQ NATURAL, PQ MUNICIPAL E VALE SECO**

Nº: 000000

Cidade: **PAINS**

Bairro: **ZONA URBANA**

CEP: 35582000

Data de início: **26/11/2019** Previsão de término: **26/03/2020**

Finalidade: **INFRAESTRUTURA**

Proprietário: **MUNICÍPIO DE PAINS**

CNPJ: 20.920.575/0001-30

4. Atividade Técnica

1 - COORDENAÇÃO

Quantidade:

Unidade:

PROJETO, SANEAMENTO, DRENAGEM

1665.49

m

2 - ELABORAÇÃO

ESTUDO, SANEAMENTO, DRENAGEM

198.31

m³/s

PLANEJAMENTO, SANEAMENTO, DRENAGEM

1.00

un

PROJETO BÁSICO, SANEAMENTO, DRENAGEM

1665.49

m

PROJETO EXECUTIVO, SANEAMENTO, DRENAGEM

1665.49

m

ESPECIFICAÇÃO, SANEAMENTO, DRENAGEM

1.00

un

3 - EXECUÇÃO

ESTUDO, OUTRAS FINALIDADES - GRUPO A(CIVIL), SONDAJEM

28.00

un

PROJETO EXECUTIVO, OUTRAS FINALIDADES - GRUPO A(CIVIL), TOPOGRAFIA

6.44

ha

Após a conclusão das atividades técnicas o profissional deverá proceder a baixa desta ART

5. Observações

ESTUDOS E PROJETOS BÁSICO E EXECUTIVO DE MICRO E MACRODRENAGEM PLUVIAL - VAZÃO DA BACIA = 198,31 M³/S - VAZÃO REGULARIZADA = 36,56 M³/S - MEMORIAL E ESPECIFICAÇÕES TÉCNICAS, PLANILHA ORÇ, CRONOGRAMA.....

6. Declarações

7. Entidade de Classe

CLUBE DE ENGENHARIA DE DIVINOPOLIS

8. Assinaturas

Declaro serem verdadeiras as informações acima

_____, ____ de _____ de _____

MARLON BATISTA DA COSTA

RNP: 1405915935

MUNICÍPIO DE PAINS

CNPJ: 20.920.575/0001-30

9. Informações

- A ART é válida somente quando quitada, mediante apresentação do comprovante do pagamento ou conferência no site do Crea.
- A autenticidade deste documento pode ser verificada no site www.crea-mg.org.br ou www.confrea.org.br
- A guarda da via assinada da ART será de responsabilidade do profissional e do contratante com o objetivo de documentar o vínculo contratual.

VALOR DA OBRA: R\$ R\$108.924,37. ÁREA DE ATUAÇÃO: CIVIL, HIDROLOGIA, CIVIL, CIVIL, CIVIL, CIVIL, GEOTECNIA, CIVIL, CIVIL, CIVIL,



www.crea-mg.org.br | 0800.0312732

Valor da ART: **233,94**

Registrada em: **07/04/2020**

Valor Pago: **233,94**

Nosso Número: **000000005737638**



Anotação de Responsabilidade Técnica - ART
Leinº 6.496, de 7 de dezembro de 1977

CREA-MG

Via da Obra/Serviço

Página 2/2

ART de Obra ou Serviço
14202000000005970174

Conselho Regional de Engenharia e Agronomia de Minas Gerais

1. Responsável Técnico

MARLON BATISTA DA COSTA

Título profissional:
ENGENHEIRO CIVIL;

RNP: 1405915935

Registro: 04.0.0000050744

Empresa contratada:
FERREIRA COSTA ENGENHARIA E CONSULTORIA LTDA

Registro: 15034

2. Dados do Contrato

Contratante: **MUNICÍPIO DE PAINS**

CNPJ: 20.920.575/0001-30

Logradouro: **PRAÇA TONICO RABELO**

Nº: 000164

Cidade: **PAINS**

Bairro: **CENTRO**

UF: **MG**

CEP: 35582000

Contrato: **088/2019**

Celebrado em: **11/11/2019**

Valor: **108.924,37**

Tpo de contratante: **PESSOA JURÍDICA DE DIREITO PÚBLICO**

3. Dados da Obra/Serviço

Logradouro: **PARQUE REGIÃO DO PQ NATURAL, PQ MUNICIPAL E VALE SECO**

Nº: 000000

Cidade: **PAINS**

Bairro: **ZONA URBANA**

UF: **MG**

CEP: 35582000

Data de início: **26/11/2019** Previsão de término: **26/03/2020**

Finalidade: **INFRAESTRUTURA**

Proprietário: **MUNICÍPIO DE PAINS**

CNPJ: 20.920.575/0001-30

4. Atividade Técnica

Projeto	Executivo	Outras Finalidades	Grupo	A(Civil)	Para Fins	Quantidade:	Unidade:
PROJETO EXECUTIVO, OUTRAS FINALIDADES - GRUPO A(CIVIL), PARA FINS						6.44	ha
PLANEALTIMETRICOS							
VISTORIA, SANEAMENTO, DRENAGEM						3.00	un

Após a conclusão das atividades técnicas o profissional deverá proceder a baixa desta ART

5. Observações

ESTUDOS E PROJETOS BÁSICO E EXECUTIVO DE MICRO E MACRODRENAGEM PLUVIAL - VAZÃO DA BACIA = 198,31 M³/S - VAZÃO REGULARIZADA = 36,56 M³/S - MEMORIAL E ESPECIFICAÇÕES TÉC, PLANILHA ORÇ, CRONOGRAMA.....

6. Declarações

7. Entidade de Classe

CLUBE DE ENGENHARIA DE DIVINOPOLIS

8. Assinaturas

Declaro serem verdadeiras as informações acima

_____, ____ de _____ de _____

MARLON BATISTA DA COSTA

RNP: 1405915935

MUNICÍPIO DE PAINS

CNPJ: 20.920.575/0001-30

9. Informações

- A ART é válida somente quando quitada, mediante apresentação do comprovante do pagamento ou conferência no site do Crea.
- A autenticidade deste documento pode ser verificada no site www.crea-mg.org.br ou www.confrea.org.br
- A guarda da via assinada da ART será de responsabilidade do profissional e do contratante com o objetivo de documentar o vínculo contratual.

VALOR DA OBRA: R\$ R\$108.924,37. ÁREA DE ATUAÇÃO: CIVIL, HIDROLOGIA, CIVIL, CIVIL, CIVIL, CIVIL, GEOTECNIA, CIVIL, CIVIL, CIVIL,



www.crea-mg.org.br | 0800.0312732

Valor da ART: **233,94**

Registrada em: **07/04/2020**

Valor Pago: **233,94**

Nosso Número: **000000005737638**



Anotação de Responsabilidade Técnica - ART
Leinº 6.496, de 7 de dezembro de 1977

CREA-MG

Via do Contratante

Página 1/2

Conselho Regional de Engenharia e Agronomia de Minas Gerais

ART de Obra ou Serviço
14202000000005970174

1. Responsável Técnico

MARLON BATISTA DA COSTA

Título profissional:
ENGENHEIRO CIVIL;

RNP: 1405915935

Registro: 04.0.000050744

Empresa contratada:
FERREIRA COSTA ENGENHARIA E CONSULTORIA LTDA

Registro: 15034

2. Dados do Contrato

Contratante: **MUNICÍPIO DE PAINS**
Logradouro: **PRAÇA TONICO RABELO**

CNPJ: 20.920.575/0001-30

Nº: 000164

Cidade: **PAINS**
Contrato: **088/2019**

Bairro: **CENTRO**
UF: **MG**

CEP: 35582000

Celebrado em: **11/11/2019**

Valor: **108.924,37**

Tpo de contratante: **PESSOA JURÍDICA DE DIREITO PÚBLICO**

3. Dados da Obra/Serviço

Logradouro: **PARQUE REGIÃO DO PQ NATURAL, PQ MUNICIPAL E VALE SECO**

Nº: 000000

Cidade: **PAINS**

Bairro: **ZONA URBANA**
UF: **MG**

CEP: 35582000

Data de início: **26/11/2019** Previsão de término: **26/03/2020**

Finalidade: **INFRAESTRUTURA**

Proprietário: **MUNICÍPIO DE PAINS**

CNPJ: 20.920.575/0001-30

4. Atividade Técnica

1 - COORDENAÇÃO

Quantidade: Unidade:

PROJETO, SANEAMENTO, DRENAGEM

1665.49 m

2 - ELABORAÇÃO

ESTUDO, SANEAMENTO, DRENAGEM

198.31 m³/s

PLANEJAMENTO, SANEAMENTO, DRENAGEM

1.00 un

PROJETO BÁSICO, SANEAMENTO, DRENAGEM

1665.49 m

PROJETO EXECUTIVO, SANEAMENTO, DRENAGEM

1665.49 m

ESPECIFICAÇÃO, SANEAMENTO, DRENAGEM

1.00 un

3 - EXECUÇÃO

ESTUDO, OUTRAS FINALIDADES - GRUPO A(CIVIL), SONDAJEM

28.00 un

PROJETO EXECUTIVO, OUTRAS FINALIDADES - GRUPO A(CIVIL), TOPOGRAFIA

6.44 ha

Após a conclusão das atividades técnicas o profissional deverá proceder a baixa desta ART

5. Observações

ESTUDOS E PROJETOS BÁSICO E EXECUTIVO DE MICRO E MACRODRENAGEM PLUVIAL - VAZÃO DA BACIA = 198,31 M³/S - VAZÃO REGULARIZADA = 36,56 M³/S - MEMORIAL E ESPECIFICAÇÕES TÉC, PLANILHA ORÇ, CRONOGRAMA.....

6. Declarações

7. Entidade de Classe

CLUBE DE ENGENHARIA DE DIVINOPOLIS

8. Assinaturas

Declaro serem verdadeiras as informações acima

_____, ____ de _____ de _____

MARLON BATISTA DA COSTA

RNP: 1405915935

MUNICÍPIO DE PAINS

CNPJ: 20.920.575/0001-30

9. Informações

- A ART é válida somente quando quitada, mediante apresentação do comprovante do pagamento ou conferência no site do Crea.
- A autenticidade deste documento pode ser verificada no site www.crea-mg.org.br ou www.confrea.org.br
- A guarda da via assinada da ART será de responsabilidade do profissional e do contratante com o objetivo de documentar o vínculo contratual.

VALOR DA OBRA: R\$ R\$108.924,37. ÁREA DE ATUAÇÃO: CIVIL, HIDROLOGIA, CIVIL, CIVIL, CIVIL, CIVIL, GEOTECNIA, CIVIL, CIVIL, CIVIL,



www.crea-mg.org.br | 0800.0312732

Valor da ART: **233,94**

Registrada em: **07/04/2020**

Valor Pago: **233,94**

Nosso Número: **000000005737638**



Anotação de Responsabilidade Técnica - ART
Leinº 6.496, de 7 de dezembro de 1977

Conselho Regional de Engenharia e Agronomia de Minas Gerais

CREA-MG

Via do Contratante

Página 2/2

ART de Obra ou Serviço
14202000000005970174

1. Responsável Técnico

MARLON BATISTA DA COSTA

Título profissional:
ENGENHEIRO CIVIL;

RNP: 1405915935

Registro: 04.0.0000050744

Empresa contratada:
FERREIRA COSTA ENGENHARIA E CONSULTORIA LTDA

Registro: 15034

2. Dados do Contrato

Contratante: **MUNICÍPIO DE PAINS**
Logradouro: **PRAÇA TONICO RABELO**

CNPJ: 20.920.575/0001-30

Nº: 000164

Cidade: **PAINS**
Contrato: **088/2019**

Bairro: **CENTRO**
UF: **MG**

CEP: 35582000

Celebrado em: **11/11/2019**

Valor: **108.924,37**

Tpo de contratante: **PESSOA JURÍDICA DE DIREITO PÚBLICO**

3. Dados da Obra/Serviço

Logradouro: **PARQUE REGIÃO DO PQ NATURAL, PQ MUNICIPAL E VALE SECO**

Nº: 000000

Cidade: **PAINS**

Bairro: **ZONA URBANA**
UF: **MG**

CEP: 35582000

Data de início: **26/11/2019** Previsão de término: **26/03/2020**

Finalidade: **INFRAESTRUTURA**

Proprietário: **MUNICÍPIO DE PAINS**

CNPJ: 20.920.575/0001-30

4. Atividade Técnica

Projeto	Executivo	Outras Finalidades	Grupo	A(Civil)	Para Fins	Quantidade:	Unidade:
PROJETO EXECUTIVO, OUTRAS FINALIDADES - GRUPO A(CIVIL), PARA FINS						6.44	ha
PLANEALTIMETRICOS							
VISTORIA, SANEAMENTO, DRENAGEM						3.00	un

Após a conclusão das atividades técnicas o profissional deverá proceder a baixa desta ART

5. Observações

ESTUDOS E PROJETOS BÁSICO E EXECUTIVO DE MICRO E MACRODRENAGEM PLUVIAL - VAZÃO DA BACIA = 198,31 M³/S - VAZÃO REGULARIZADA = 36,56 M³/S - MEMORIAL E ESPECIFICAÇÕES TÉC, PLANILHA ORÇ, CRONOGRAMA.....

6. Declarações

7. Entidade de Classe

CLUBE DE ENGENHARIA DE DIVINOPOLIS

8. Assinaturas

Declaro serem verdadeiras as informações acima

_____, ____ de _____ de _____

MARLON BATISTA DA COSTA

RNP: 1405915935

MUNICÍPIO DE PAINS

CNPJ: 20.920.575/0001-30

9. Informações

- A ART é válida somente quando quitada, mediante apresentação do comprovante do pagamento ou conferência no site do Crea.
- A autenticidade deste documento pode ser verificada no site www.crea-mg.org.br ou www.confrea.org.br
- A guarda da via assinada da ART será de responsabilidade do profissional e do contratante com o objetivo de documentar o vínculo contratual.

VALOR DA OBRA: R\$ R\$108.924,37. ÁREA DE ATUAÇÃO: CIVIL, HIDROLOGIA, CIVIL, CIVIL, CIVIL, CIVIL, GEOTECNIA, CIVIL, CIVIL, CIVIL,



www.crea-mg.org.br | 0800.0312732

Valor da ART: **233,94**

Registrada em: **07/04/2020**

Valor Pago: **233,94**

Nosso Número: **000000005737638**



Anotação de Responsabilidade Técnica - ART
Leinº 6.496, de 7 de dezembro de 1977

Conselho Regional de Engenharia e Agronomia de Minas Gerais

CREA-MG

Via do Profissional

Página 1/2

ART de Obra ou Serviço
14202000000005970953
EQUIPE À ART
14202000000005970174

1. Responsável Técnico

ARIENE DUTRA PORTO

Título profissional:
ENGENHEIRO CIVIL;

RNP: 1418207497

Registro: 04.0.0000237981

Empresa contratada:
FERREIRA COSTA ENGENHARIA E CONSULTORIA LTDA

Registro: 15034

2. Dados do Contrato

Contratante: **MUNICÍPIO DE PAINS**
Logradouro: **PRAÇA TONICO RABELO**

CNPJ: 20.920.575/0001-30
Nº: 000164

Cidade: **PAINS**
Contrato: **088/2019**

Celebrado em: **11/11/2019**

Bairro: **CENTRO**
UF: **MG**

CEP: 35582000

Valor: **108.924,37**

Tpo de contratante: **PESSOA JURÍDICA DE DIREITO PÚBLICO**

3. Dados da Obra/Serviço

Logradouro: **PARQUE REGIÃO DO PQ NATURAL, PQ MUNICIPAL E VALE SECO**

Nº: 000000

Cidade: **PAINS**

Bairro: **ZONA URBANA**
UF: **MG**

CEP: 35582000

Data de início: **26/11/2019** Previsão de término: **26/03/2020**

Finalidade: **INFRAESTRUTURA**

Proprietário: **MUNICÍPIO DE PAINS**

CNPJ: 20.920.575/0001-30

4. Atividade Técnica

1 - **ELABORAÇÃO**

	Quantidade:	Unidade:
ESTUDO, SANEAMENTO, DRENAGEM	198.31	m ³ /s
ESTUDO, OUTRAS FINALIDADES - GRUPO A(CIVIL), SONDAJEM	28.00	un
PLANEJAMENTO, SANEAMENTO, DRENAGEM	1.00	un
PROJETO BÁSICO, SANEAMENTO, DRENAGEM	1665.49	m
PROJETO EXECUTIVO, OUTRAS FINALIDADES - GRUPO A(CIVIL), TOPOGRAFIA	6.44	ha
PROJETO EXECUTIVO, SANEAMENTO, DRENAGEM	1665.49	m
ESPECIFICAÇÃO, SANEAMENTO, DRENAGEM	1.00	un
ORÇAMENTO, SANEAMENTO, DRENAGEM	1.00	un
2 - EXECUÇÃO		
COLETA DE DADOS, OUTRAS FINALIDADES - GRUPO A(CIVIL), SONDAJEM	28.00	un

Após a conclusão das atividades técnicas o profissional deverá proceder a baixa desta ART

5. Observações

EST E PROJ BÁSICO E EXEC DE MICRO E MACRODRENAGEM PLUVIAL - VAZÃO DA BACIA = 198,31 M³/S - VAZÃO REGULARIZADA = 36,56 M³/S - MEMORIAL E ESPEC TÍC, PLANILHA ORÇ, CRONOGRAMA - SONDAJEM 200,8 M.....

6. Declarações

7. Entidade de Classe

CLUBE DE ENGENHARIA DE DIVINOPOLIS

8. Assinaturas

Declaro serem verdadeiras as informações acima

_____, _____ de _____ de _____

ARIENE DUTRA
PORTO:11269524607

Assinado de forma digital por ARIENE DUTRA PORTO:11269524607
Dados: 2022.03.08 14:23:11 -03'00'

ARIENE DUTRA PORTO RNP: 1418207497

MARCO AURELIO RABELO
GOMES:62110020687

Assinado de forma digital por MARCO AURELIO RABELO
GOMES:62110020687
Dados: 2022.04.18 16:42:36 -03'00'

MUNICÍPIO DE PAINS CNPJ: 20.920.575/0001-30

9. Informações

- A ART é válida somente quando quitada, mediante apresentação do comprovante do pagamento ou conferência no site do Crea.
- A autenticidade deste documento pode ser verificada no site www.crea-mg.org.br ou www.confrea.org.br
- A guarda da via assinada da ART será de responsabilidade do profissional e do contratante com o objetivo de documentar o vínculo contratual.

VALOR DA OBRA: R\$ R\$108.924,37. ÁREA DE ATUAÇÃO: HIDROLOGIA, GEOTECNIA, CIVIL, CIVIL, CIVIL, CIVIL, CIVIL, CIVIL, CIVIL, GEOTECNIA, CIVIL,

www.crea-mg.org.br | 0800.0312732



Valor da ART: **88,78**

Registrada em: **08/04/2020**

Valor Pago: **88,78**

Nosso Número: **000000005738338**



Anotação de Responsabilidade Técnica - ART
Leinº 6.496, de 7 de dezembro de 1977

Conselho Regional de Engenharia e Agronomia de Minas Gerais

CREA-MG

Via do Profissional

Página 2/2

ART de Obra ou Serviço
14202000000005970953
EQUIPE À ART
14202000000005970174

1. Responsável Técnico

ARIENE DUTRA PORTO

Título profissional:
ENGENHEIRO CIVIL;

RNP: **1418207497**

Registro: **04.0.0000237981**

Empresa contratada:
FERREIRA COSTA ENGENHARIA E CONSULTORIA LTDA

Registro: **15034**

2. Dados do Contrato

Contratante: **MUNICÍPIO DE PAINS**
Logradouro: **PRAÇA TONICO RABELO**

CNPJ: **20.920.575/0001-30**

Nº: **000164**

Cidade: **PAINS**
Contrato: **088/2019**

Bairro: **CENTRO**
UF: **MG**

CEP: **35582000**

Celebrado em: **11/11/2019**

Valor: **108.924,37**

Tpo de contratante: **PESSOA JURÍDICA DE DIREITO PÚBLICO**

3. Dados da Obra/Serviço

Logradouro: **PARQUE REGIÃO DO PQ NATURAL, PQ MUNICIPAL E VALE SECO**

Nº: **000000**

Cidade: **PAINS**

Bairro: **ZONA URBANA**
UF: **MG**

CEP: **35582000**

Data de início: **26/11/2019** Previsão de término: **26/03/2020**

Finalidade: **INFRAESTRUTURA**

Proprietário: **MUNICÍPIO DE PAINS**

CNPJ: **20.920.575/0001-30**

4. Atividade Técnica

VISTORIA, SANEAMENTO, DRENAGEM

Quantidade:
3.00

Unidade:
un

Após a conclusão das atividades técnicas o profissional deverá proceder a baixa desta ART

5. Observações

EST E PROJ BÁSICO E EXEC DE MICRO E MACRODRENAGEM PLUVIAL - VAZÃO DA BACIA = 198,31 M³/S - VAZÃO REGULARIZADA = 36,56 M³/S - MEMORIAL E ESPEC TÊC, PLANILHA ORÇ, CRONOGRAMA - SONDAAGEM 200,8 M.....

6. Declarações

7. Entidade de Classe

CLUBE DE ENGENHARIA DE DIVINOPOLIS

8. Assinaturas

Declaro serem verdadeiras as informações acima

_____, ____ de _____ de _____

ARIENE DUTRA PORTO

RNP: **1418207497**

MUNICÍPIO DE PAINS

CNPJ: **20.920.575/0001-30**

9. Informações

- A ART é válida somente quando quitada, mediante apresentação do comprovante do pagamento ou conferência no site do Crea.
- A autenticidade deste documento pode ser verificada no site www.crea-mg.org.br ou www.confed.org.br
- A guarda da via assinada da ART será de responsabilidade do profissional e do contratante com o objetivo de documentar o vínculo contratual.

VALOR DA OBRA: R\$ **R\$108.924,37**. ÁREA DE ATUAÇÃO:
HIDROLOGIA, GEOTECNIA, CIVIL, CIVIL, CIVIL, CIVIL,
CIVIL, CIVIL, GEOTECNIA, CIVIL,



www.crea-mg.org.br | 0800.0312732

Valor da ART: **88,78**

Registrada em: **08/04/2020**

Valor Pago: **88,78**

Nosso Número: **000000005738338**



Anotação de Responsabilidade Técnica - ART
Leinº 6.496, de 7 de dezembro de 1977

Conselho Regional de Engenharia e Agronomia de Minas Gerais

CREA-MG

Via da Obra/Serviço

Página 1/2

ART de Obra ou Serviço
14202000000005970953
EQUIPE À ART
14202000000005970174

1. Responsável Técnico

ARIENE DUTRA PORTO

Título profissional:
ENGENHEIRO CIVIL;

RNP: 1418207497

Registro: 04.0.0000237981

Empresa contratada:
FERREIRA COSTA ENGENHARIA E CONSULTORIA LTDA

Registro: 15034

2. Dados do Contrato

Contratante: **MUNICÍPIO DE PAINS**
Logradouro: **PRAÇA TONICO RABELO**

CNPJ: 20.920.575/0001-30
Nº: 000164

Cidade: **PAINS**
Contrato: **088/2019**

Celebrado em: **11/11/2019**

Bairro: **CENTRO**
UF: **MG**

CEP: 35582000

Valor: **108.924,37**

Tpo de contratante: **PESSOA JURÍDICA DE DIREITO PÚBLICO**

3. Dados da Obra/Serviço

Logradouro: **PARQUE REGIÃO DO PQ NATURAL, PQ MUNICIPAL E VALE SECO**

Nº: 000000

Cidade: **PAINS**

Bairro: **ZONA URBANA**
UF: **MG**

CEP: 35582000

Data de início: **26/11/2019** Previsão de término: **26/03/2020**

Finalidade: **INFRAESTRUTURA**

Proprietário: **MUNICÍPIO DE PAINS**

CNPJ: 20.920.575/0001-30

4. Atividade Técnica

1 - **ELABORAÇÃO**

	Quantidade:	Unidade:
ESTUDO, SANEAMENTO, DRENAGEM	198.31	m ³ /s
ESTUDO, OUTRAS FINALIDADES - GRUPO A(CIVIL), SONDAGEM	28.00	un
PLANEJAMENTO, SANEAMENTO, DRENAGEM	1.00	un
PROJETO BÁSICO, SANEAMENTO, DRENAGEM	1665.49	m
PROJETO EXECUTIVO, OUTRAS FINALIDADES - GRUPO A(CIVIL), TOPOGRAFIA	6.44	ha
PROJETO EXECUTIVO, SANEAMENTO, DRENAGEM	1665.49	m
ESPECIFICAÇÃO, SANEAMENTO, DRENAGEM	1.00	un
ORÇAMENTO, SANEAMENTO, DRENAGEM	1.00	un
2 - EXECUÇÃO		
COLETA DE DADOS, OUTRAS FINALIDADES - GRUPO A(CIVIL), SONDAGEM	28.00	un

Após a conclusão das atividades técnicas o profissional deverá proceder a baixa desta ART

5. Observações

EST E PROJ BÁSICO E EXEC DE MICRO E MACRODRENAGEM PLUVIAL - VAZÃO DA BACIA = 198,31 M³/S - VAZÃO REGULARIZADA = 36,56 M³/S - MEMORIAL E ESPEC TÍC, PLANILHA ORÇ, CRONOGRAMA - SONDAGEM 200,8 M.....

6. Declarações

7. Entidade de Classe

CLUBE DE ENGENHARIA DE DIVINOPOLIS

8. Assinaturas

Declaro serem verdadeiras as informações acima

_____, ____ de _____ de _____

ARIENE DUTRA PORTO

RNP: 1418207497

MUNICÍPIO DE PAINS

CNPJ: 20.920.575/0001-30

9. Informações

- A ART é válida somente quando quitada, mediante apresentação do comprovante do pagamento ou conferência no site do Crea.
- A autenticidade deste documento pode ser verificada no site www.crea-mg.org.br ou www.confrea.org.br
- A guarda da via assinada da ART será de responsabilidade do profissional e do contratante com o objetivo de documentar o vínculo contratual.

VALOR DA OBRA: R\$ 108.924,37. ÁREA DE ATUAÇÃO: HIDROLOGIA, GEOTECNIA, CIVIL, CIVIL, CIVIL, CIVIL, CIVIL, CIVIL, CIVIL, GEOTECNIA, CIVIL,



www.crea-mg.org.br | 0800.0312732

Valor da ART: **88,78**

Registrada em: **08/04/2020**

Valor Pago: **88,78**

Nosso Número: **000000005738338**



Anotação de Responsabilidade Técnica - ART
Leinº 6.496, de 7 de dezembro de 1977

Conselho Regional de Engenharia e Agronomia de Minas Gerais

CREA-MG

Via da Obra/Serviço

Página 2/2

ART de Obra ou Serviço
14202000000005970953
EQUIPE À ART
14202000000005970174

1. Responsável Técnico

ARIENE DUTRA PORTO

Título profissional:
ENGENHEIRO CIVIL;

RNP: 1418207497

Registro: 04.0.0000237981

Empresa contratada:
FERREIRA COSTA ENGENHARIA E CONSULTORIA LTDA

Registro: 15034

2. Dados do Contrato

Contratante: **MUNICÍPIO DE PAINS**
Logradouro: **PRAÇA TONICO RABELO**

CNPJ: 20.920.575/0001-30
Nº: 000164

Cidade: **PAINS**
Contrato: **088/2019**

Celebrado em: **11/11/2019**

Bairro: **CENTRO**
UF: **MG**

CEP: 35582000

Valor: **108.924,37**

Tpo de contratante: **PESSOA JURÍDICA DE DIREITO PÚBLICO**

3. Dados da Obra/Serviço

Logradouro: **PARQUE REGIÃO DO PQ NATURAL, PQ MUNICIPAL E VALE SECO**

Nº: 000000

Cidade: **PAINS**

Bairro: **ZONA URBANA**

UF: **MG**

CEP: 35582000

Data de início: **26/11/2019** Previsão de término: **26/03/2020**

Finalidade: **INFRAESTRUTURA**

Proprietário: **MUNICÍPIO DE PAINS**

CNPJ: 20.920.575/0001-30

4. Atividade Técnica

VISTORIA, SANEAMENTO, DRENAGEM

Quantidade:
3.00

Unidade:
un

Após a conclusão das atividades técnicas o profissional deverá proceder a baixa desta ART

5. Observações

EST E PROJ BÁSICO E EXEC DE MICRO E MACRODRENAGEM PLUVIAL - VAZÃO DA BACIA = 198,31 M³/S - VAZÃO REGULARIZADA = 36,56 M³/S - MEMORIAL E ESPEC TÊC, PLANILHA ORÇ, CRONOGRAMA - SONDAGEM 200,8 M.....

6. Declarações

7. Entidade de Classe

CLUBE DE ENGENHARIA DE DIVINOPOLIS

8. Assinaturas

Declaro serem verdadeiras as informações acima

_____, ____ de _____ de _____

ARIENE DUTRA PORTO

RNP: 1418207497

MUNICÍPIO DE PAINS

CNPJ: 20.920.575/0001-30

9. Informações

- A ART é válida somente quando quitada, mediante apresentação do comprovante do pagamento ou conferência no site do Crea.
- A autenticidade deste documento pode ser verificada no site www.crea-mg.org.br ou www.confed.org.br
- A guarda da via assinada da ART será de responsabilidade do profissional e do contratante com o objetivo de documentar o vínculo contratual.

VALOR DA OBRA: R\$ R\$108.924,37. ÁREA DE ATUAÇÃO:
HIDROLOGIA, GEOTECNIA, CIVIL, CIVIL, CIVIL, CIVIL, CIVIL,
CIVIL, CIVIL, GEOTECNIA, CIVIL,



www.crea-mg.org.br | 0800.0312732

Valor da ART: **88,78**

Registrada em: **08/04/2020**

Valor Pago: **88,78**

Nosso Número: **000000005738338**



Anotação de Responsabilidade Técnica - ART
Leinº 6.496, de 7 de dezembro de 1977

Conselho Regional de Engenharia e Agronomia de Minas Gerais

CREA-MG

Via do Contratante

Página 1/2

ART de Obra ou Serviço
14202000000005970953
EQUIPE À ART
14202000000005970174

1. Responsável Técnico

ARIENE DUTRA PORTO

Título profissional:
ENGENHEIRO CIVIL;

RNP: 1418207497

Registro: 04.0.0000237981

Empresa contratada:
FERREIRA COSTA ENGENHARIA E CONSULTORIA LTDA

Registro: 15034

2. Dados do Contrato

Contratante: **MUNICÍPIO DE PAINS**
Logradouro: **PRAÇA TONICO RABELO**

CNPJ: 20.920.575/0001-30

Nº: 000164

Cidade: **PAINS**
Contrato: **088/2019**

Bairro: **CENTRO**
UF: **MG**

CEP: 35582000

Celebrado em: **11/11/2019**

Valor: **108.924,37**

Tpo de contratante: **PESSOA JURÍDICA DE DIREITO PÚBLICO**

3. Dados da Obra/Serviço

Logradouro: **PARQUE REGIÃO DO PQ NATURAL, PQ MUNICIPAL E VALE SECO**

Nº: 000000

Cidade: **PAINS**

Bairro: **ZONA URBANA**
UF: **MG**

CEP: 35582000

Data de início: **26/11/2019** Previsão de término: **26/03/2020**

Finalidade: **INFRAESTRUTURA**

Proprietário: **MUNICÍPIO DE PAINS**

CNPJ: 20.920.575/0001-30

4. Atividade Técnica

1 - **ELABORAÇÃO**

	Quantidade:	Unidade:
ESTUDO, SANEAMENTO, DRENAGEM	198.31	m ³ /s
ESTUDO, OUTRAS FINALIDADES - GRUPO A(CIVIL), SONDAAGEM	28.00	un
PLANEJAMENTO, SANEAMENTO, DRENAGEM	1.00	un
PROJETO BÁSICO, SANEAMENTO, DRENAGEM	1665.49	m
PROJETO EXECUTIVO, OUTRAS FINALIDADES - GRUPO A(CIVIL), TOPOGRAFIA	6.44	ha
PROJETO EXECUTIVO, SANEAMENTO, DRENAGEM	1665.49	m
ESPECIFICAÇÃO, SANEAMENTO, DRENAGEM	1.00	un
ORÇAMENTO, SANEAMENTO, DRENAGEM	1.00	un
2 - EXECUÇÃO		
COLETA DE DADOS, OUTRAS FINALIDADES - GRUPO A(CIVIL), SONDAAGEM	28.00	un

Após a conclusão das atividades técnicas o profissional deverá proceder a baixa desta ART

5. Observações

EST E PROJ BÁSICO E EXEC DE MICRO E MACRODRENAGEM PLUVIAL - VAZÃO DA BACIA = 198,31 M³/S - VAZÃO REGULARIZADA = 36,56 M³/S - MEMORIAL E ESPEC TÊC, PLANILHA ORÇ, CRONOGRAMA - SONDAAGEM 200,8 M.....

6. Declarações

7. Entidade de Classe

CLUBE DE ENGENHARIA DE DIVINOPOLIS

8. Assinaturas

Declaro serem verdadeiras as informações acima

_____, ____ de _____ de _____

ARIENE DUTRA PORTO

RNP: 1418207497

MUNICÍPIO DE PAINS

CNPJ: 20.920.575/0001-30

9. Informações

- A ART é válida somente quando quitada, mediante apresentação do comprovante do pagamento ou conferência no site do Crea.
- A autenticidade deste documento pode ser verificada no site www.crea-mg.org.br ou www.confrea.org.br
- A guarda da via assinada da ART será de responsabilidade do profissional e do contratante com o objetivo de documentar o vínculo contratual.

VALOR DA OBRA: R\$ R\$108.924,37. ÁREA DE ATUAÇÃO: HIDROLOGIA, GEOTECNIA, CIVIL, CIVIL, CIVIL, CIVIL, CIVIL, CIVIL, CIVIL, GEOTECNIA, CIVIL,



www.crea-mg.org.br | 0800.0312732

Valor da ART: **88,78**

Registrada em: **08/04/2020**

Valor Pago: **88,78**

Nosso Número: **000000005738338**



Anotação de Responsabilidade Técnica - ART
Leinº 6.496, de 7 de dezembro de 1977

Conselho Regional de Engenharia e Agronomia de Minas Gerais

CREA-MG

Via do Contratante

Página 2/2

ART de Obra ou Serviço
14202000000005970953
EQUIPE À ART
14202000000005970174

1. Responsável Técnico

ARIENE DUTRA PORTO

Título profissional:
ENGENHEIRO CIVIL;

RNP: 1418207497

Registro: 04.0.0000237981

Empresa contratada:
FERREIRA COSTA ENGENHARIA E CONSULTORIA LTDA

Registro: 15034

2. Dados do Contrato

Contratante: **MUNICÍPIO DE PAINS**
Logradouro: **PRAÇA TONICO RABELO**

CNPJ: 20.920.575/0001-30

Nº: 000164

Cidade: **PAINS**
Contrato: **088/2019**

Bairro: **CENTRO**
UF: **MG**

CEP: 35582000

Celebrado em: **11/11/2019**

Valor: **108.924,37**

Tpo de contratante: **PESSOA JURÍDICA DE DIREITO PÚBLICO**

3. Dados da Obra/Serviço

Logradouro: **PARQUE REGIÃO DO PQ NATURAL, PQ MUNICIPAL E VALE SECO**

Nº: 000000

Cidade: **PAINS**

Bairro: **ZONA URBANA**
UF: **MG**

CEP: 35582000

Data de início: **26/11/2019** Previsão de término: **26/03/2020**

Finalidade: **INFRAESTRUTURA**

Proprietário: **MUNICÍPIO DE PAINS**

CNPJ: 20.920.575/0001-30

4. Atividade Técnica

VISTORIA, SANEAMENTO, DRENAGEM

Quantidade:
3.00

Unidade:
un

Após a conclusão das atividades técnicas o profissional deverá proceder a baixa desta ART

5. Observações

EST E PROJ BÁSICO E EXEC DE MICRO E MACRODRENAGEM PLUVIAL - VAZÃO DA BACIA = 198,31 M³/S - VAZÃO REGULARIZADA = 36,56 M³/S - MEMORIAL E ESPEC TÊC, PLANILHA ORÇ, CRONOGRAMA - SONDAGEM 200,8 M.....

6. Declarações

7. Entidade de Classe

CLUBE DE ENGENHARIA DE DIVINOPOLIS

8. Assinaturas

Declaro serem verdadeiras as informações acima

_____, ____ de _____ de _____

ARIENE DUTRA PORTO

RNP: 1418207497

MUNICÍPIO DE PAINS

CNPJ: 20.920.575/0001-30

9. Informações

- A ART é válida somente quando quitada, mediante apresentação do comprovante do pagamento ou conferência no site do Crea.
- A autenticidade deste documento pode ser verificada no site www.crea-mg.org.br ou www.confrea.org.br
- A guarda da via assinada da ART será de responsabilidade do profissional e do contratante com o objetivo de documentar o vínculo contratual.

VALOR DA OBRA: R\$ R\$108.924,37. ÁREA DE ATUAÇÃO:
HIDROLOGIA, GEOTECNIA, CIVIL, CIVIL, CIVIL, CIVIL,
CIVIL, CIVIL, GEOTECNIA, CIVIL,



www.crea-mg.org.br | 0800.0312732

Valor da ART: **88,78**

Registrada em: **08/04/2020**

Valor Pago: **88,78**

Nosso Número: **000000005738338**

DOP - BDI - Tipo de Obra (conforme Acórdão 2622/2013 e LEI nº 13.161 de 31/08/2015).

Construção de redes de abastecimento de água, coleta de esgoto e construções correlatas

ITENS	SIGLAS	VALORES
ADMINISTRAÇÃO CENTRAL	AC	3,45%
SEGURO E GARANTIA	SG	0,75%
RISCO	R	1,70%
DESPESAS FINANCEIRAS	DF	1,00%
LUCRO	L	6,33%
TRIBUTOS (Impostos COFINS 3% e PIS 0,65%)	CP	3,65%
ISS (Váriável de acordo com o município)	ISS	3,00%
TRIBUTOS (Contribuição previdenciária sobre a receita bruta - 0% ou 4,5%)	CPRB	4,50%
BDI RESULTANTE		28,00%

PAINS, 07 DE DEZEMBRO DE 2021.

FÓRMULA DO BDI:
$$\frac{(1 + (AC + S + G + R)) \times (1 + DF) \times (1 + L)}{(1 - CP - ISS - CPRB)} - 1$$

MARLON BATISTA DA COSTA:57378479691
Assinado de forma digital por MARLON BATISTA DA COSTA:57378479691
Dados: 2022.05.26 13:25:24 -03'00'

MARLON BATISTA DA COSTA
ENG.º CIVIL/SANITARISTA - CREA 50744/D

DENES ANDRE DA SILVEIRA:04470199613
Assinado de forma digital por DENES ANDRE DA SILVEIRA:04470199613
Dados: 2022.05.26 09:14:14 -0300'

ARIENE DUTRA PORTO:11269524607
Assinado de forma digital por ARIENE DUTRA PORTO:11269524607
Dados: 2022.05.26 13:25:38 -03'00'

ARIENE DUTRA PORTO
ENGENHEIRA CIVIL - CREA 237981/D

CRONOGRAMA FÍSICO-FINANCEIRO

PREFEITURA MUNICIPAL DE PAINS/MG DRENAGEM PLUVIAL

ITEM	DISCRIMINAÇÃO	VALOR DA ETAPA	%	MESES		
				MÊS 01	MÊS 02	MÊS 03
1.0	SERVIÇOS PRELIMINARES	4.292,13	0,76	60,50%	19,75%	19,75%
				2.596,74	847,70	847,70
2.0	REDE DE MICRODRENAGEM PLUVIAL - INÍCIO VAZANTE ATÉ GALERIA EXISTENTE	562.614,04	99,24	35,00%	45,80%	19,20%
				196.914,91	257.677,23	108.021,90
	TOTAIS SIMPLES (%)					
	TOTAIS ACUMULADOS (%)			35,19	45,60	19,20
	TOTAIS SIMPLES (R\$)			199.511,65	258.524,93	108.869,59
	TOTAIS ACUMULADOS (R\$)	566.906,17	100,00	199.511,65	458.036,58	566.906,17

PAINS, 07 DE DEZEMBRO DE 2021.

MARLON BATISTA DA COSTA:57378479691
Assinado de forma digital por MARLON BATISTA DA COSTA:57378479691
 Dados: 2022.05.27 08:18:42 -03'00'

MARLON BATISTA DA COSTA
 ENG.º CIVIL/SANITARISTA - CREA 50744/D

DENES ANDRE DA SILVEIRA:04470199613
Assinado de forma digital por DENES ANDRE DA SILVEIRA:04470199613
 DN: c=BR, o=ICP-Brasil, ou=AC SOLLITI Multipla vs, ou=18530917000163, ou=Certificado PF A3, cn=DENES ANDRE DA SILVEIRA:04470199613
 Dados: 2022.05.26 16:27:17 -03'00'

ARIENE DUTRA PORTO:11269524607
Assinado de forma digital por ARIENE DUTRA PORTO:11269524607
 Dados: 2022.05.27 08:18:58 -03'00'

ARIENE DUTRA PORTO
 ENGENHEIRA CIVIL - CREA 237981/D