


RELAÇÃO DE RUAS A SER PAVIMENTADAS

NOME DA RUA	ÁREA m ²
RUA JOSÉ BONIFÁCIO	1085,81m ²
RUA BELA VISTA	1589,53m ²
RUA FORMIGA	522,98m ²
RUA DO CONTORNO	1526,58m ²
RUA SEVERIANO RABELO	7260,26m ²
ÁREA TOTAL:	11.985,16m²

OBS:

INFORMAÇÃO DAS COORDENADAS GEOGRÁFICAS
 COORDENADAS UTM SAD 69
 LATITUDE 20° 31' 56" LONGITUDE 45° 39' 56"

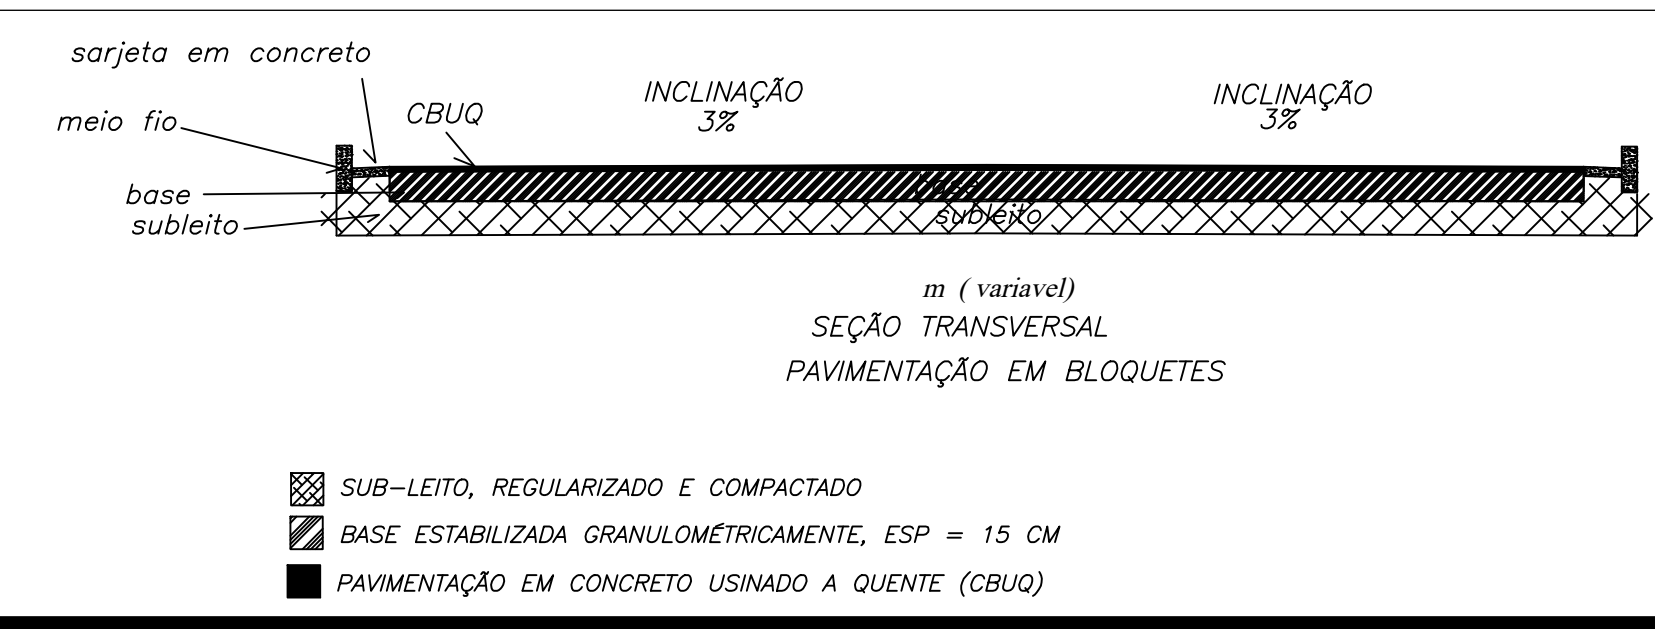

ESCALA 1 / 350
 BAIRRO CENTRO

CROQUI DE LOCALIZAÇÃO / SITUAÇÃO

VISTO PREFEITO

MARCO AURÉLIO GOMES RABELO - PREFEITO MUNICIPAL

PREFEITURA MUNICIPAL DE PAINS	ESCALA: INDICADA
BAIRRO SERRARIA - PAINS/MG	PRANCHA: 02/03
	FORMATO: A1 DATA: OUTUBRO/2022
CHRISTIAN CARLOS DA SILVA TEIXEIRA- CREA MG253.248MG	DESENHO: CHRISTIAN TEIXEIRA