



PLANTA  
ESCALA 1/50


ÁREA DA CASA = 42,80m²  
 ÁREA DE SERVIÇO = 1,86m²  
 25% ÁREA DE SERV. = 0,47m²  
 ÁREA TOTAL = 45,13m²

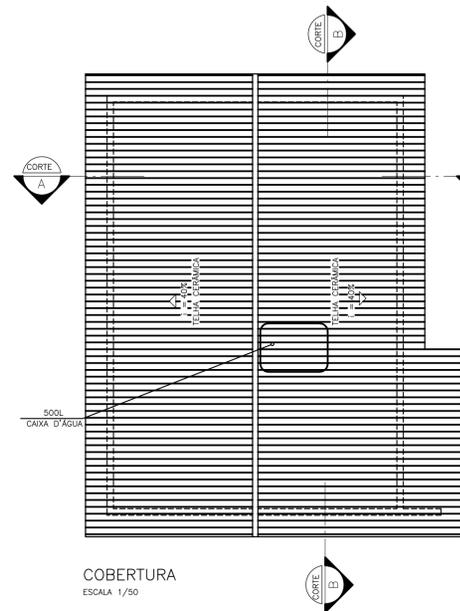


COBERTURA  
ESCALA 1/50

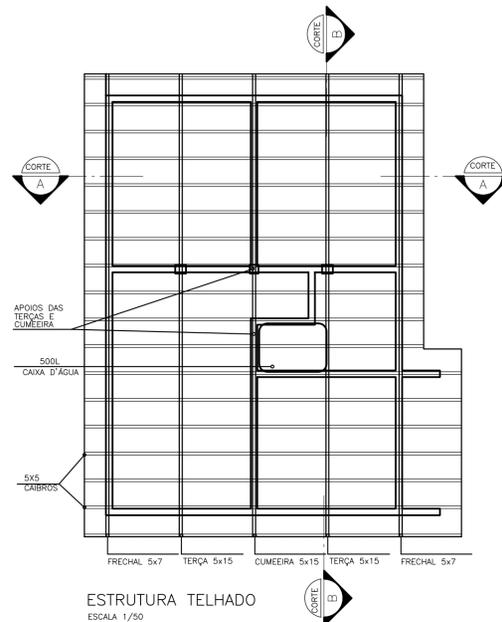

ESTRUTURA TELHADO  
ESCALA 1/50

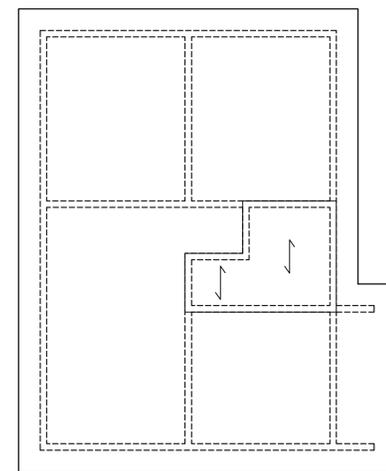


PLANTA DE LAJE  
ESCALA 1/50

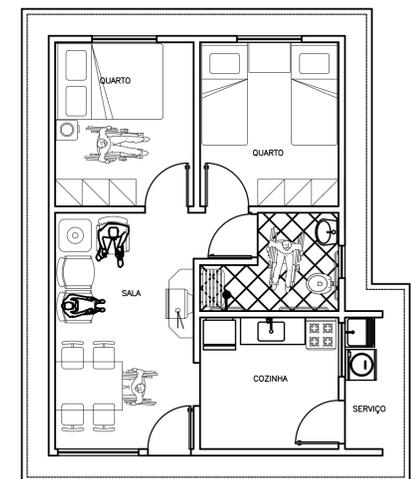


PLANTA  
ESCALA 1/50


ÁREA DA CASA = 42,80m²  
 ÁREA DE SERVIÇO = 1,86m²  
 25% ÁREA DE SERV. = 0,47m²  
 ÁREA TOTAL = 45,13m²

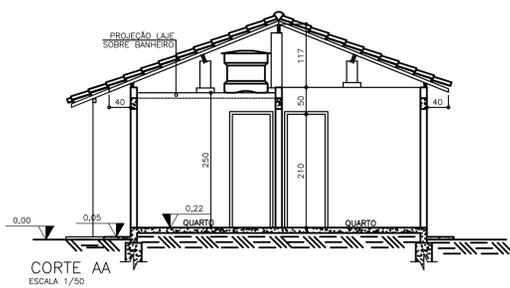


CORTE AA  
ESCALA 1/50

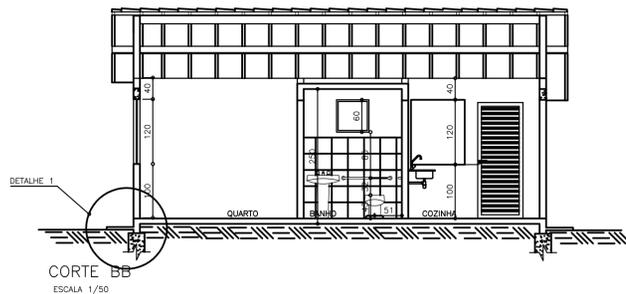


CORTE BB  
ESCALA 1/50

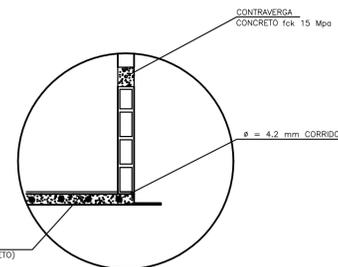


DETALHE 1 Fundação – Radier  
ESCALA 1/20

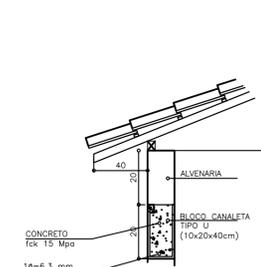


SEÇÃO CC Cinta de Amarração  
ESCALA 1/20

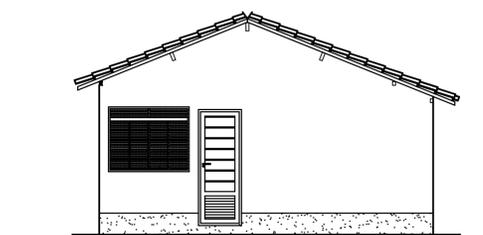


FACHADA FRONTAL  
ESCALA 1/50

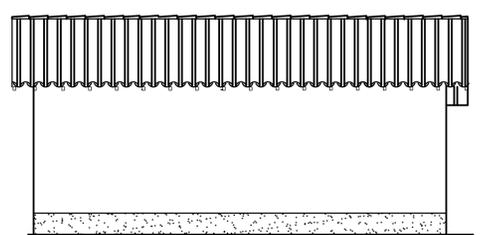

FACHADA LATERAL ESQUERDA  
ESCALA 1/50

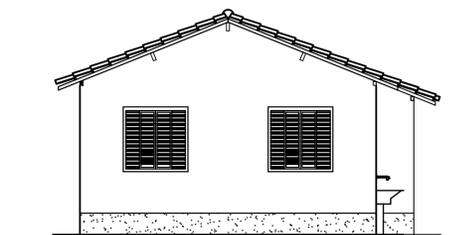

FACHADA POSTERIOR  
ESCALA 1/50

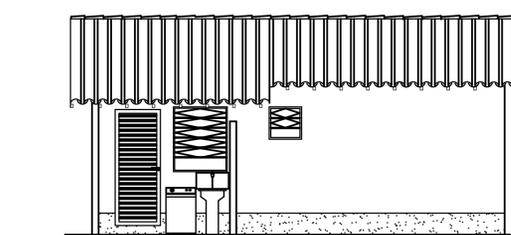

FACHADA LATERAL DIREITA  
ESCALA 1/50

PREFEITURA MUNICIPAL DE PAINS		FOLHA ÚNICA
PROJETO ARQUITETÔNICO UNIDADE HABIT.		ESCALA:
LOCALIZAÇÃO: DIVERSAS RUAS NA ZONA URBANA DE PAINS MG		INDICADA
QUADRAS E LOTES:		
ÁREAS:		
RESIDÊNCIA R45 – terreno 200,00 m²		
RESIDÊNCIA ADAPTADA A PORTADORES DE NECESSIDADES ESPECIAIS		
PROJ. PADRÃO P/ RESID. DE 45,13m²		RT.: DÉNES ANDRE DA SILVEIRA CREA-MG 88211/D
Onde a executar 20 unidades		PROPRIETÁRIO:
ÁREA TOTAL A CONSTRUIR 902,60 m²		PREFEITURA MUNICIPAL DE PAINS CNPJ 20.920.575/0001-30
ÁREA TOTAL DO EMPREENDIMENTO 902,60 m²		
APROVAÇÕES		