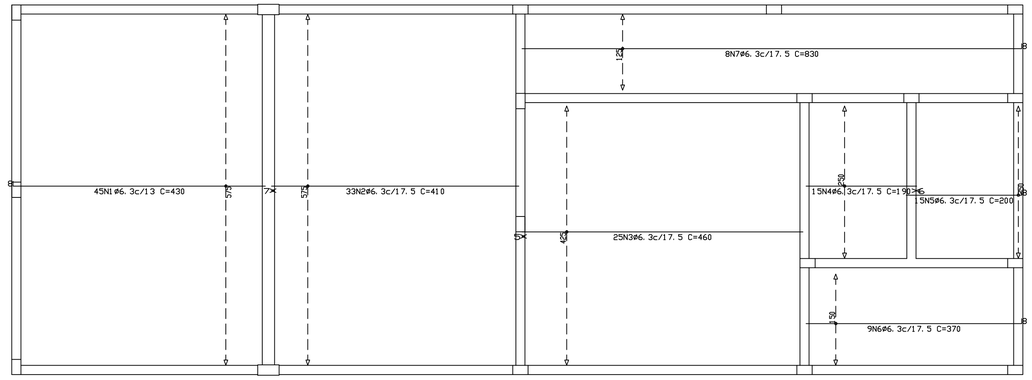

Elemento	Pos.	Diam.	Q	Dob. (cm)	Reta (cm)	Dob. (cm)	Comp. (cm)	Total (cm)	CA-50-A (kg)	CA-60-B (kg)
Armadura longitudinal inferior	1	ø6. 3	45	8	422		430	19350	47. 8	
	2	ø6. 3	33		410		410	13530	33. 5	
	3	ø6. 3	25		460		460	11500	28. 4	
	4	ø6. 3	15		190		190	2850	7. 0	
	5	ø6. 3	15	8	192		200	3000	7. 4	
	6	ø6. 3	9	8	362		370	3330	8. 2	
	7	ø6. 3	8	8	822		830	6640	16. 4	
							Total+10%		163. 6	
Armadura transversal inferior	8	ø6. 3	45	8	601	8	617	27765	68. 7	
	9	ø6. 3	26	8	462		470	12220	30. 2	
	10	ø5	50	6	154		160	8000		12. 6
	11	ø6. 3	19	8	182		190	3610	8. 9	
	12	ø6. 3	9		280		280	2520	6. 2	
	13	ø6. 3	9		270		270	2430	6. 0	
							Total+10%		132. 0	13. 9
								ø5:	0. 0	13. 9
								ø6. 3:	295. 6	0. 0
								Total:	295. 6	13. 9

Resumo Aço Piso 2 Armadura transversal inferior		Comp. total (m)	Peso+10% (kg)	Total
CA-50-A	ø6. 3	485. 5	132	132
CA-60-B	ø5	80. 0	14	14
Total				146

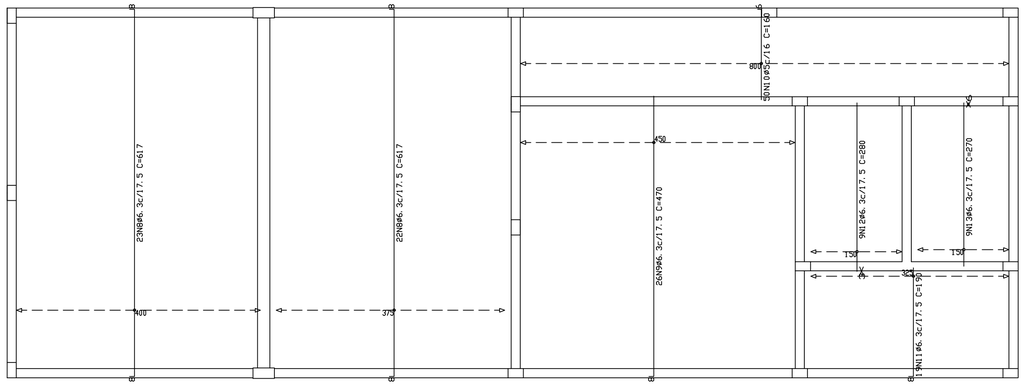

Piso 1
Piso
Escala: 1:50

Piso 2
Armadura longitudinal inferior
Concreto: C25, em geral
CA-50-A e CA-60-B
Escala: 1:50

Piso 2
Armadura transversal inferior
Concreto: C25, em geral
CA-50-A e CA-60-B
Escala: 1:50

Resumo Aço Piso 2 Armadura longitudinal inferior		Comp. total (m)	Peso+10% (kg)
CA-50-A	ø6. 3	602. 0	164

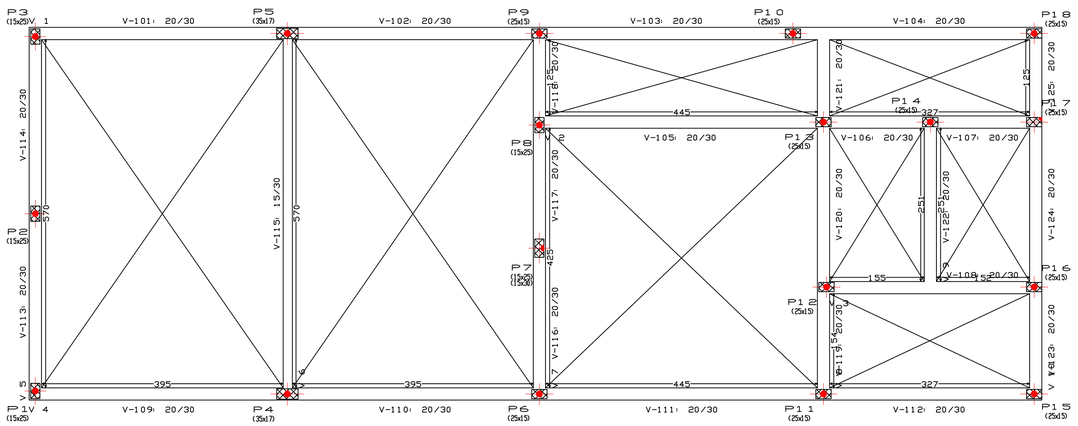

Projeto:	AMPLIAÇÃO DA SECRETARIA DE MEIO AMBIENTE	Data: 28/06/2023
Local:	RUA MARINHO CAETANO LEAL	
Nome:		
	Planta: PROJETO ESTRUTURAL	
Autor: ALLAN FELIPE DA SILVA PEREIRA		Des. no.: 03/06