



Projeto de Pavimentação

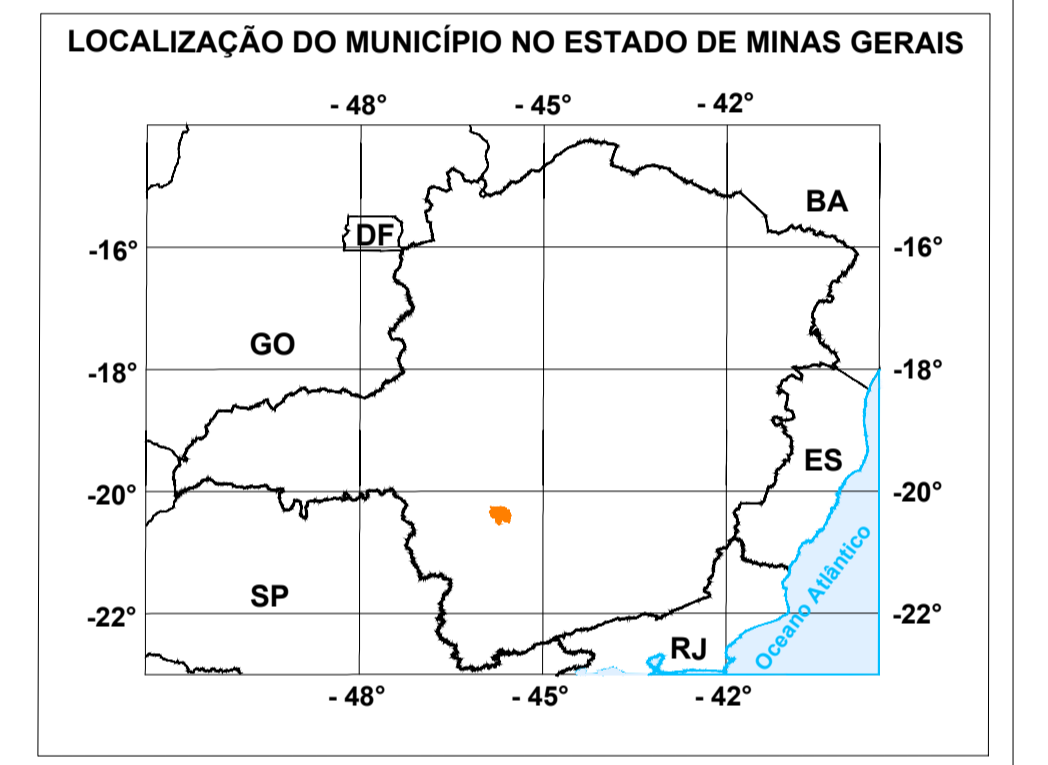

BAIRRO

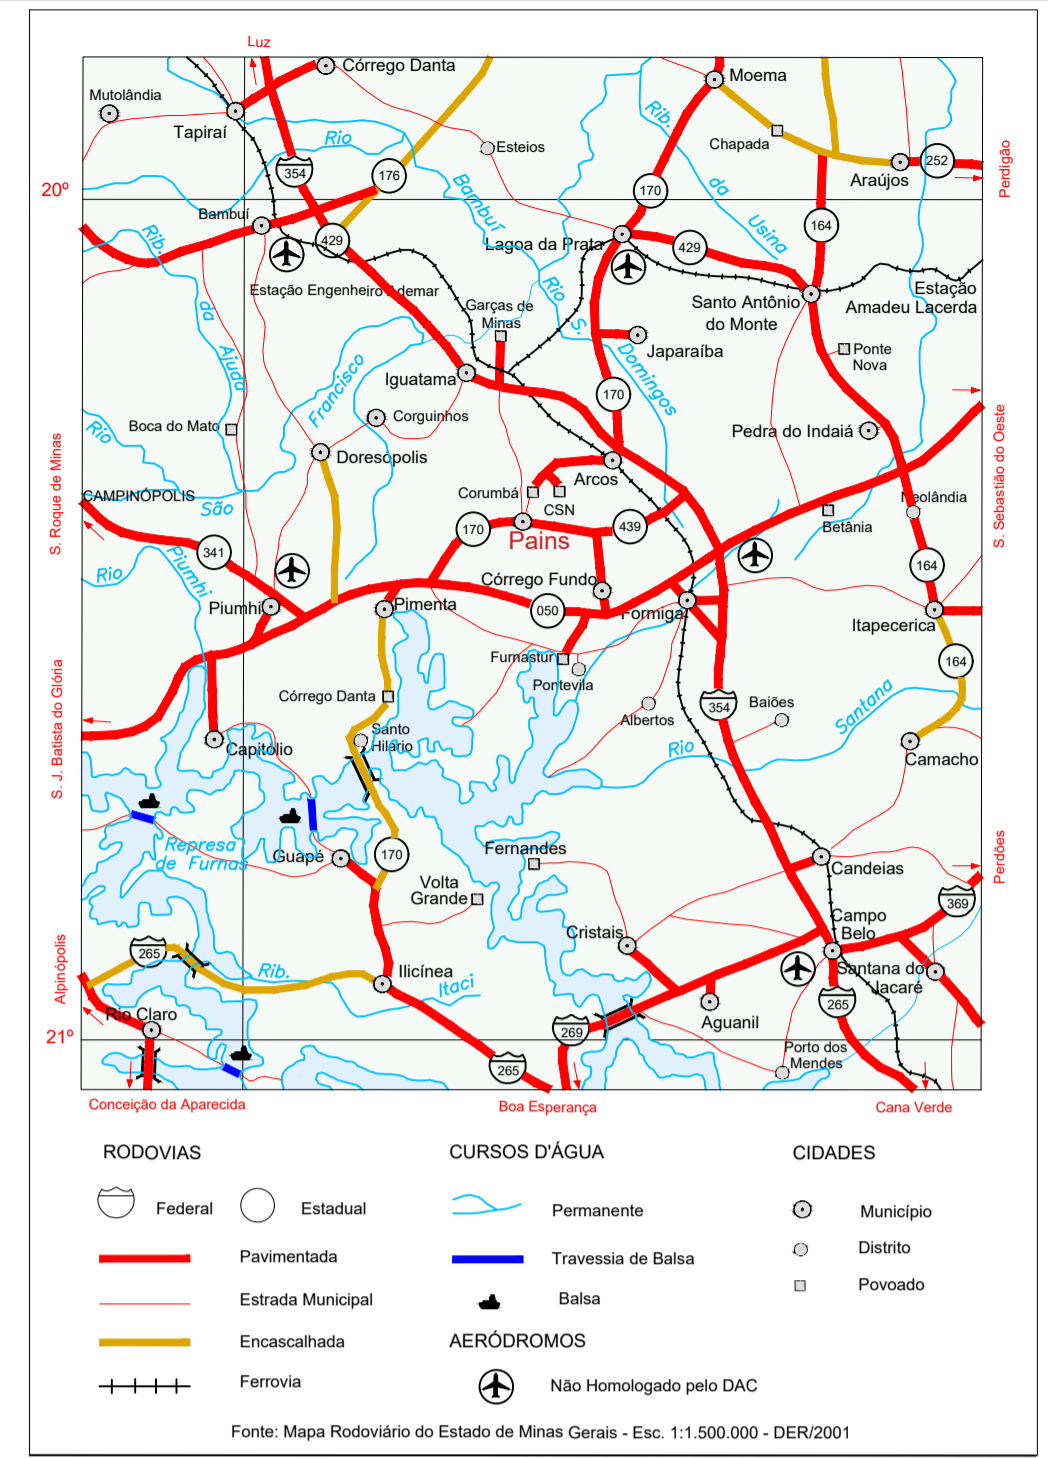

QUADRO DE ÁREA

TRAVESSA RUA JOSÉ GONÇALVES DE FARIA	234,00 m ²
RUA JOSÉ GONÇALVES DE FARIA	290,00 m ²
RUA FRANCISCO PEDRO VIGILATO	320,00 m ²
Área Total:	844,00 m²

LARGURA DA CALÇADA: 01,20 m

ÁREA A SER PAVIMENTADA

OBS:

INFORMAÇÃO DAS COORDENADAS GEOGRÁFICAS
 COORDENADAS UTM SAD 69
 LATITUDE 20°22'43.39"S LONGITUDE 45°39'46.81"O
 ART. n°

CROQUI DE LOCALIZAÇÃO / SITUAÇÃO

VISTO PREFEITO	
MARCOS AURÉLIO GOMES RABELO - PREFEITO MUNICIPAL	
PREFEITURA MUNICIPAL DE PAINS BAIRRO ALVORADA - PAINS/MG	ESCALA: SEM ESCALA
R.T.	PRANCHA: 01/01 FORMATO: A1 DATA: JANEIRO/2024
VINÍCIUS HENRIQUE ALVES - CREA MG 253.246/D	DESENHO: VINÍCIUS H. ALVES