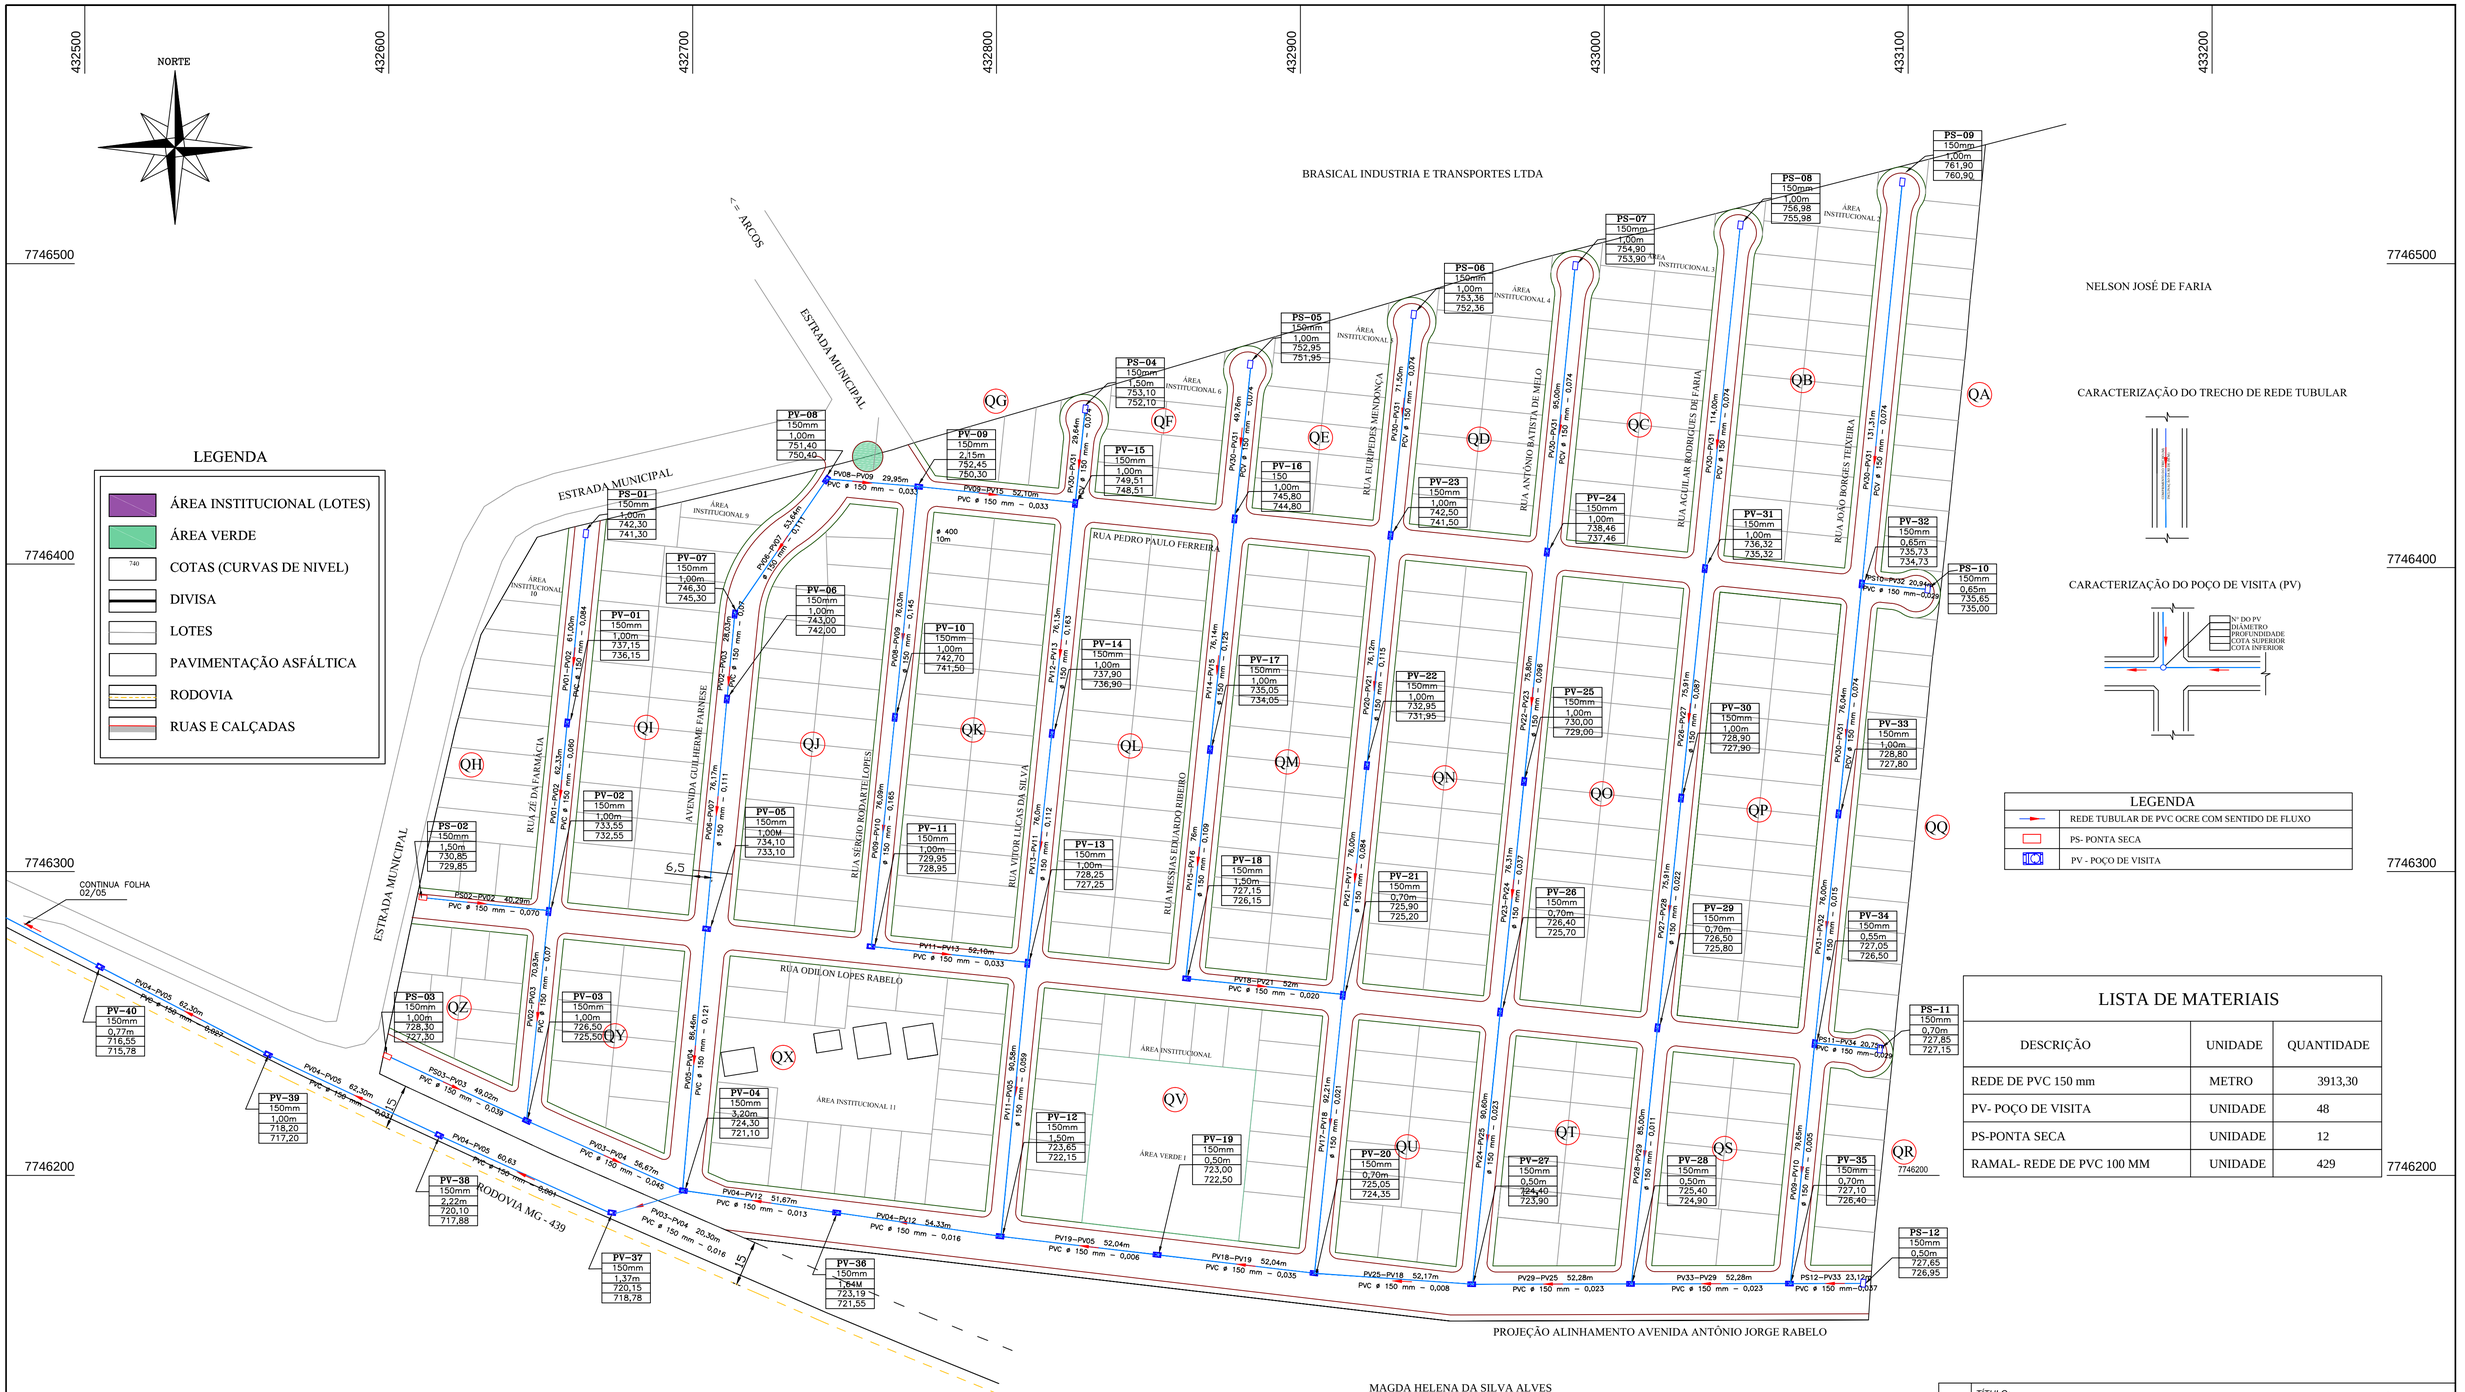

CARACTERIZAÇÃO DO TRECHO DE REDE TUBULAR

CARACTERIZAÇÃO DO POÇO DE VISITA (PV)

LEGENDA	
	REDE TUBULAR DE PVC OCRE COM SENTIDO DE FLUXO
	PS- PONTA SECA
	PV - POÇO DE VISITA

LISTA DE MATERIAIS

DESCRIÇÃO	UNIDADE	QUANTIDADE
REDE DE PVC 150 mm	METRO	3913,30
PV- POÇO DE VISITA	UNIDADE	48
PS-PONTA SECA	UNIDADE	12
RAMAL- REDE DE PVC 100 MM	UNIDADE	429

TÍTULO:	PROJETO DE SISTEMA DE ESGOTO SANITÁRIO RESIDENCIAL JOEL GOMES
DETALHE:	PLANTA PLANIALTIMÉTRICA LEGENDAS / QUANTITATIVOS
LOCAL:	RESIDENCIAL JOEL GOMES - PAINS - MG
ASSINATURAS:	
PROPRIETÁRIO:	MUNICÍPIO DE PAINS CNPJ 20.920.575/0001-30
ENGENHEIRO RESPONSÁVEL:	Állan Felipe da Silva Pereira - CREA 201.236 / D

DESENHO:	DATA:	ESCALA:	FOLHA
LEONARDO L. SANTOS	18/07/2023	1 : 1000	01 / 05