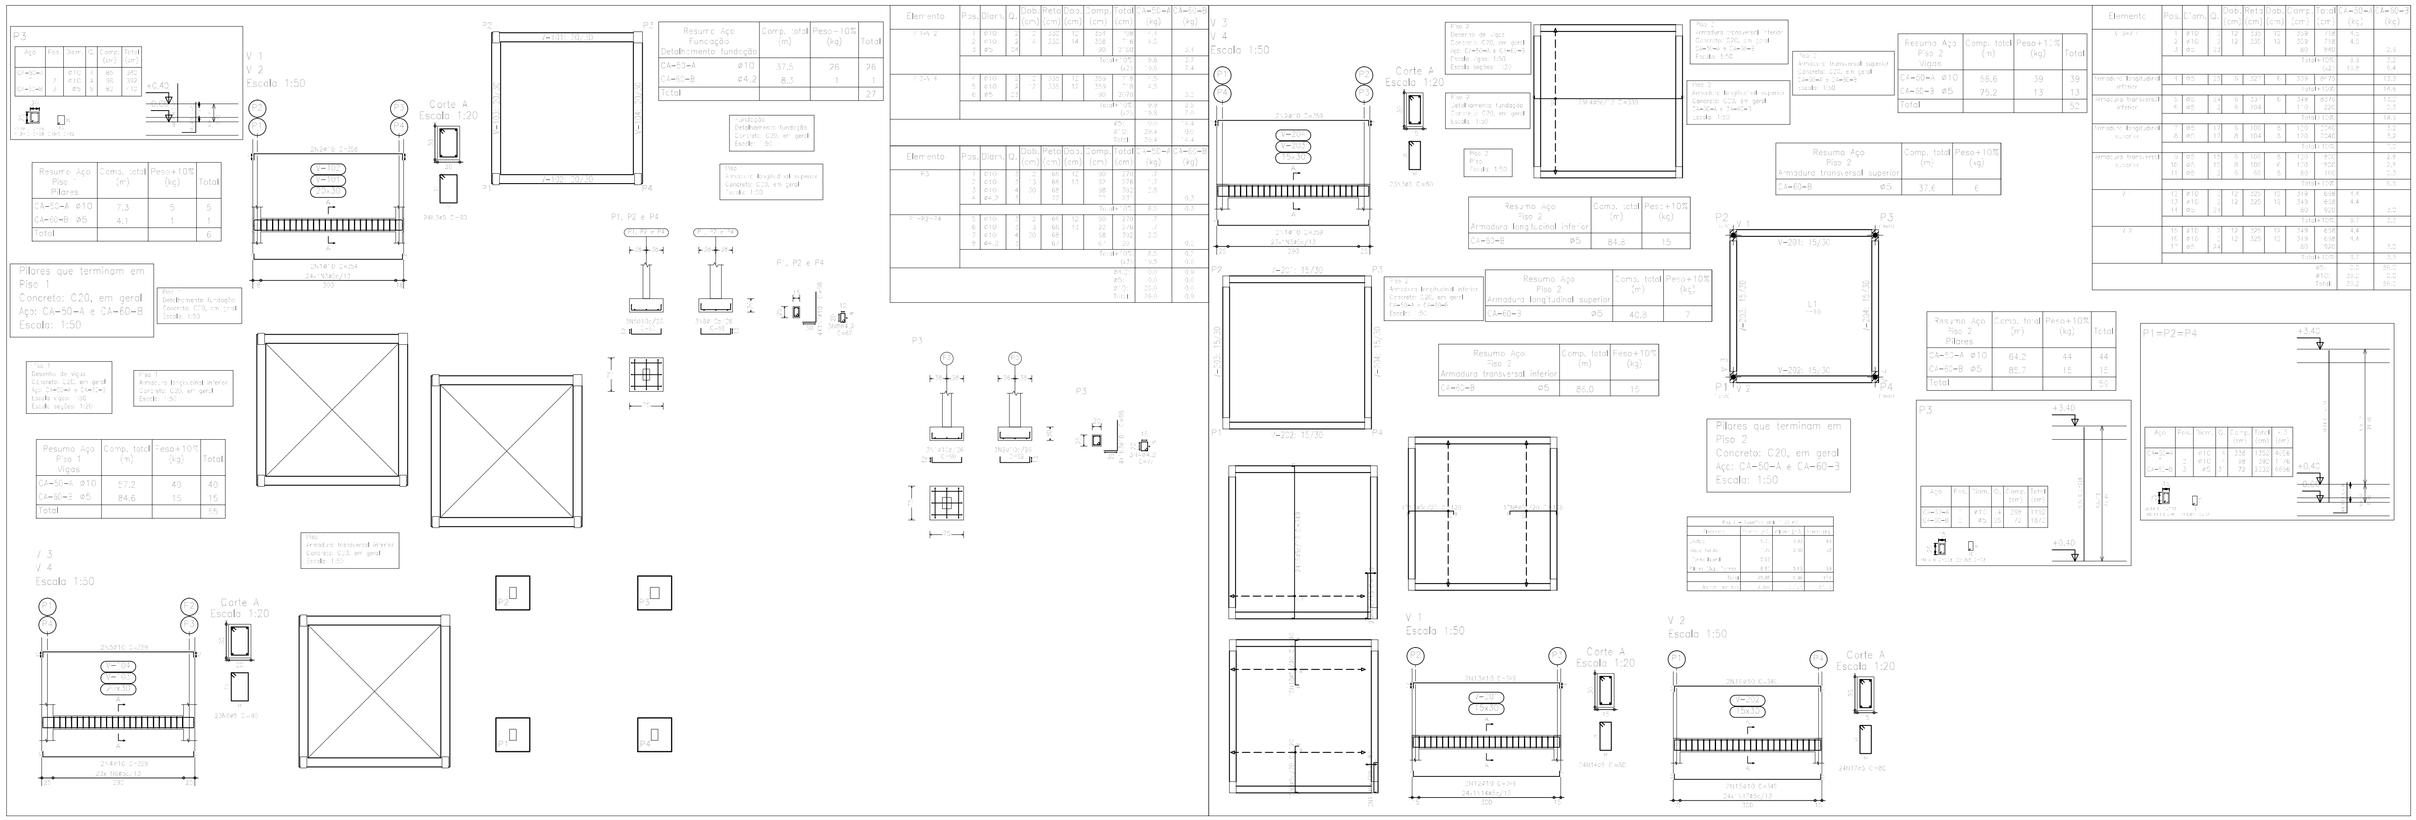

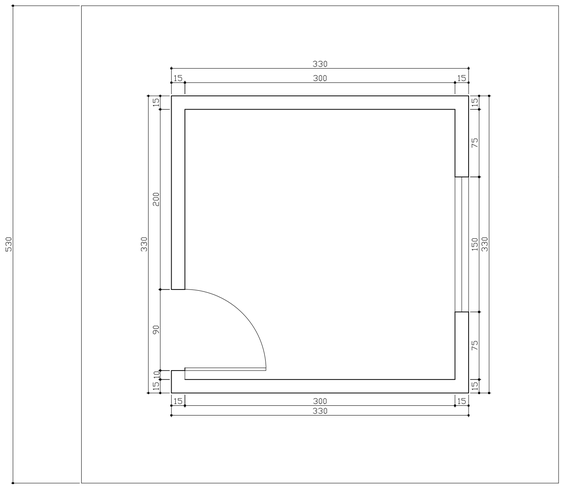

PLANTA TERREO

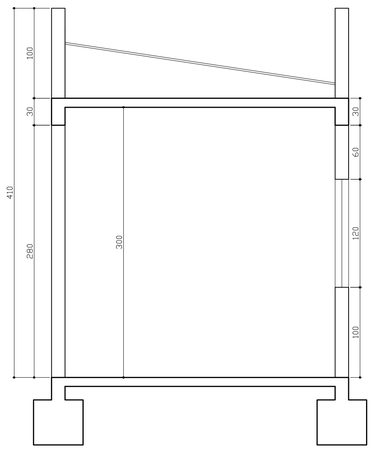

CORTE AA

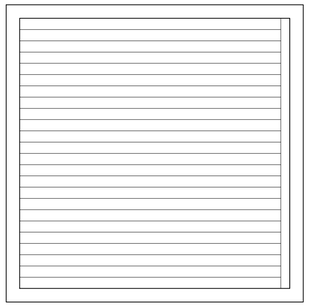

DIAGRAMA DE COBERTURA

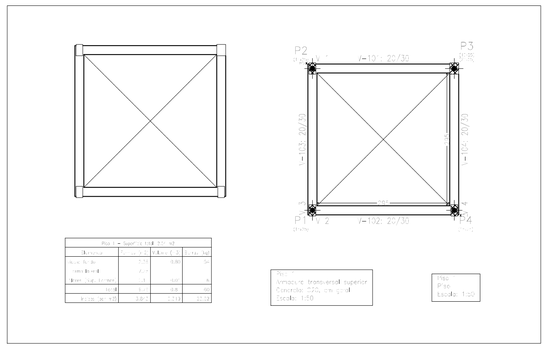

TÍTULO:	PROJETO DE SISTEMA DE ESGOTO SANITÁRIO RESIDENCIAL JOEL GOMES
DETALHE:	CASA DE APOIO
LOCAL:	RESIDENCIAL JOEL GOMES - PAINS - MG
ASSINATURAS:	
PROPRIETÁRIO:	MUNICÍPIO DE PAINS CNPJ 20.920.575/0001-30
ENGENHEIRO RESPONSÁVEL:	Áillan Felipe da Silva Pereira - CREA 201.236 / D

DESENHO:	DATA:	ESCALA:	FOLHA
LEONARDO L. SANTOS	18/07/2023	1 : 1000	01 / 01