



ESCALA 1 / 2500
BAIRRO CENTRO

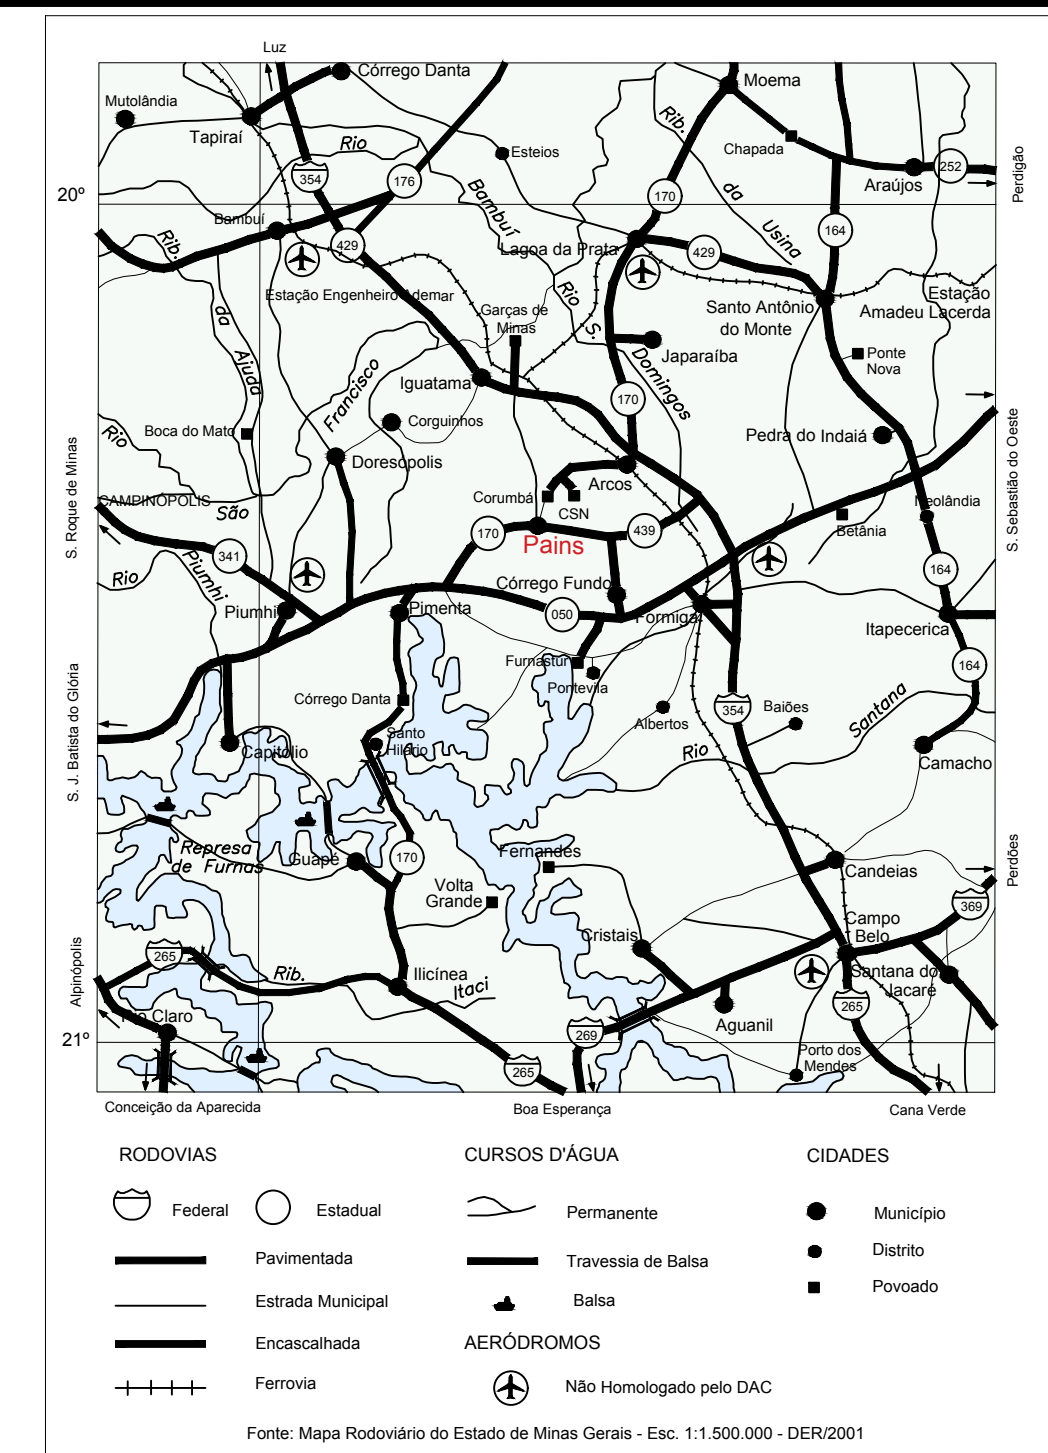

LOCALIZAÇÃO DO MUNICÍPIO NO ESTADO DE MINAS GERAIS

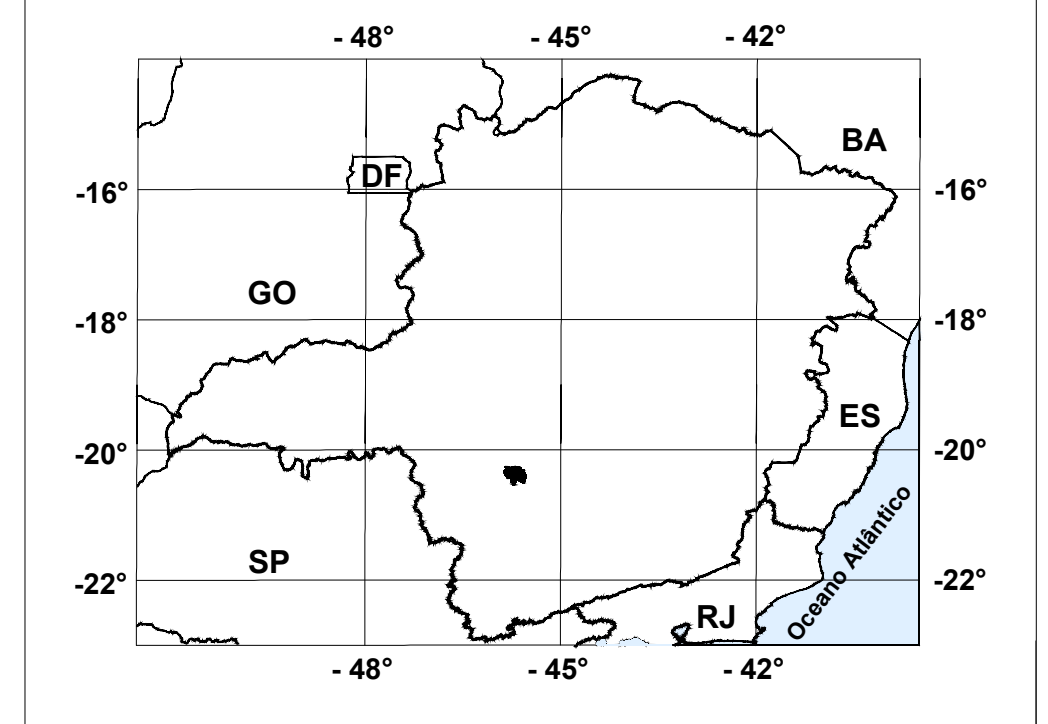

RELAÇÃO DE RUAS A SER PAVIMENTADAS

NOME DA RUA	ÁREA m ²
RUA DO CONTORNO	10.019,07 m ²
RUA PRESIDENTE TANCREDO NEVES	709,44 m ²
ÁREA TOTAL:	10.728,51M²

OBS: INFORMAÇÃO DAS COORDENADAS GEOGRÁFICAS
 COORDENADAS UTM SAD 69
 LATITUDE 20° 36' 60" LONGITUDE 45° 66' 20"
 ART. n° 6172580

APROVAÇÃO PREFEITURA

CROQUI DE LOCALIZAÇÃO / SITUAÇÃO

VISTO PREFEITO

MARCO AURÉLIO GOMES RABELO - PREFEITO MUNICIPAL		ESCALA:
PREFEITURA MUNICIPAL DE PAINS		INDICADA
BAIRRO CENTRO - PAINS/MG		
R.T.	PRANCHA 01/03	DATA:
	FORMATO A1	JULHO/2020
DÊNES ANDRE DA SILVA - CREA MG 89211/D		DESENHO:
		DÊNES ANDRE