



PLANTA BAIXA - QUADRA CAPOEIRÃO - VESTIÁRIOS/COZINHA E PNE

Área a ser construída: 88,50m²

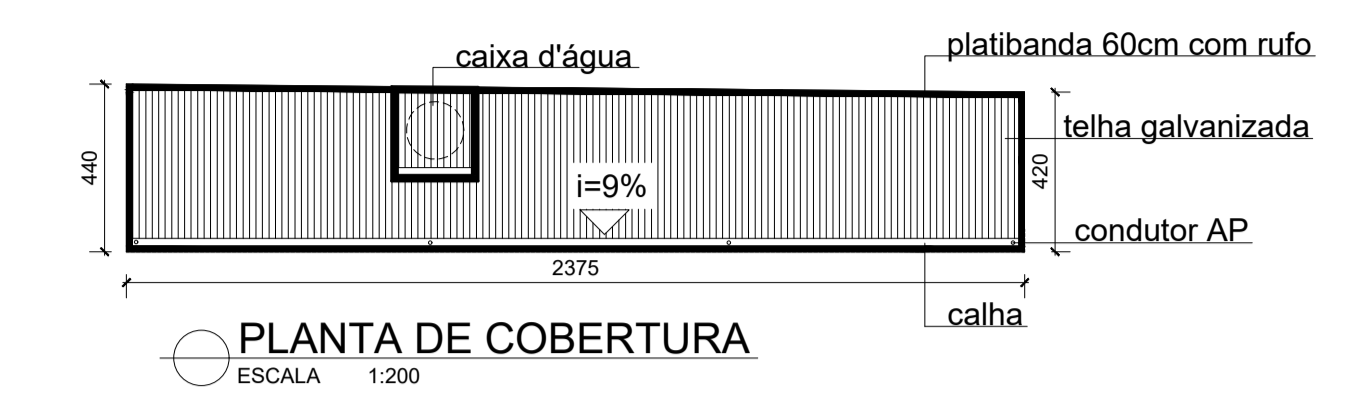


PLANTA DE COBERTURA

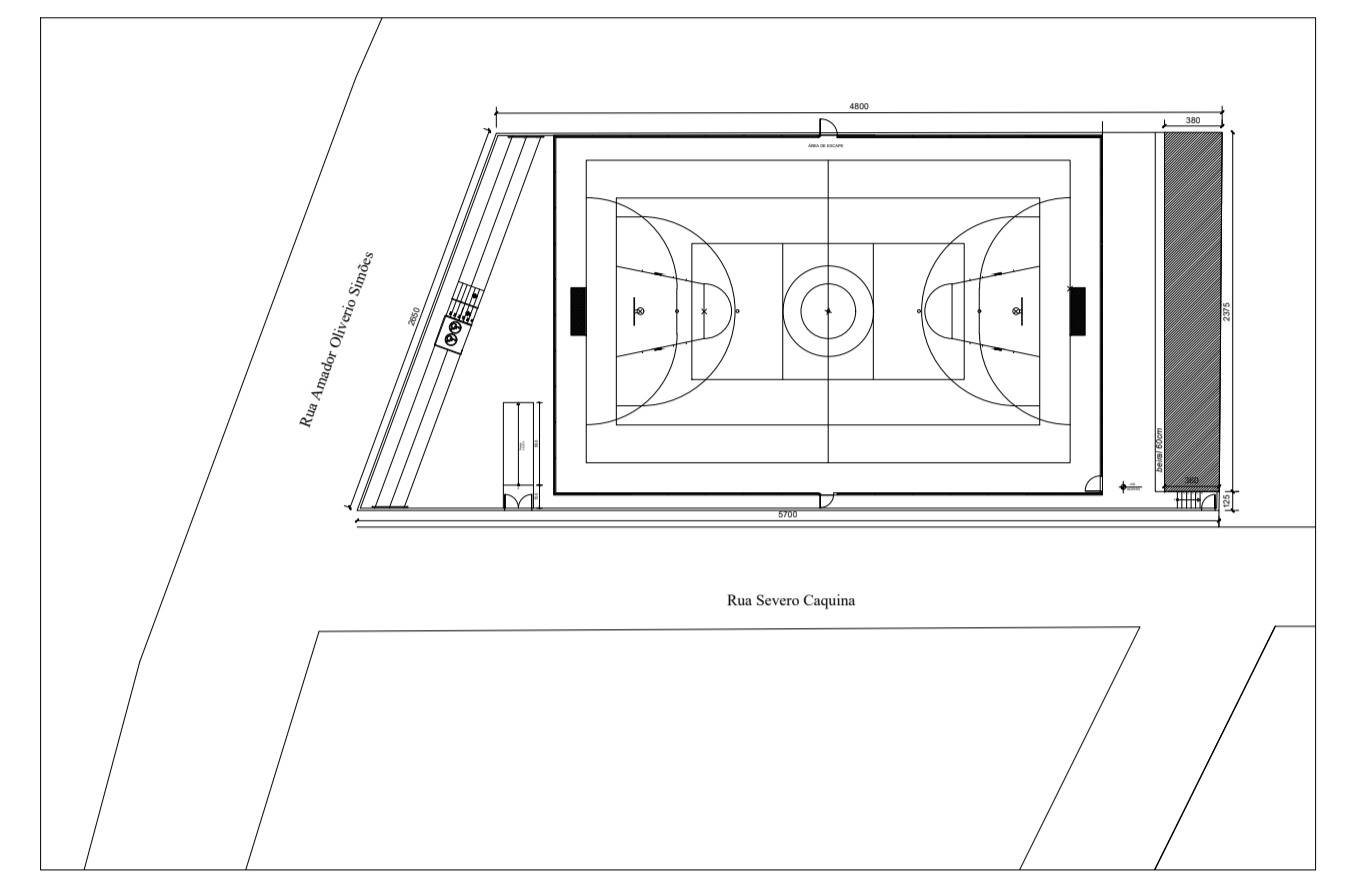


PLANTA DE SITUAÇÃO/IMPLANTAÇÃO


■ A CONSTRUIR

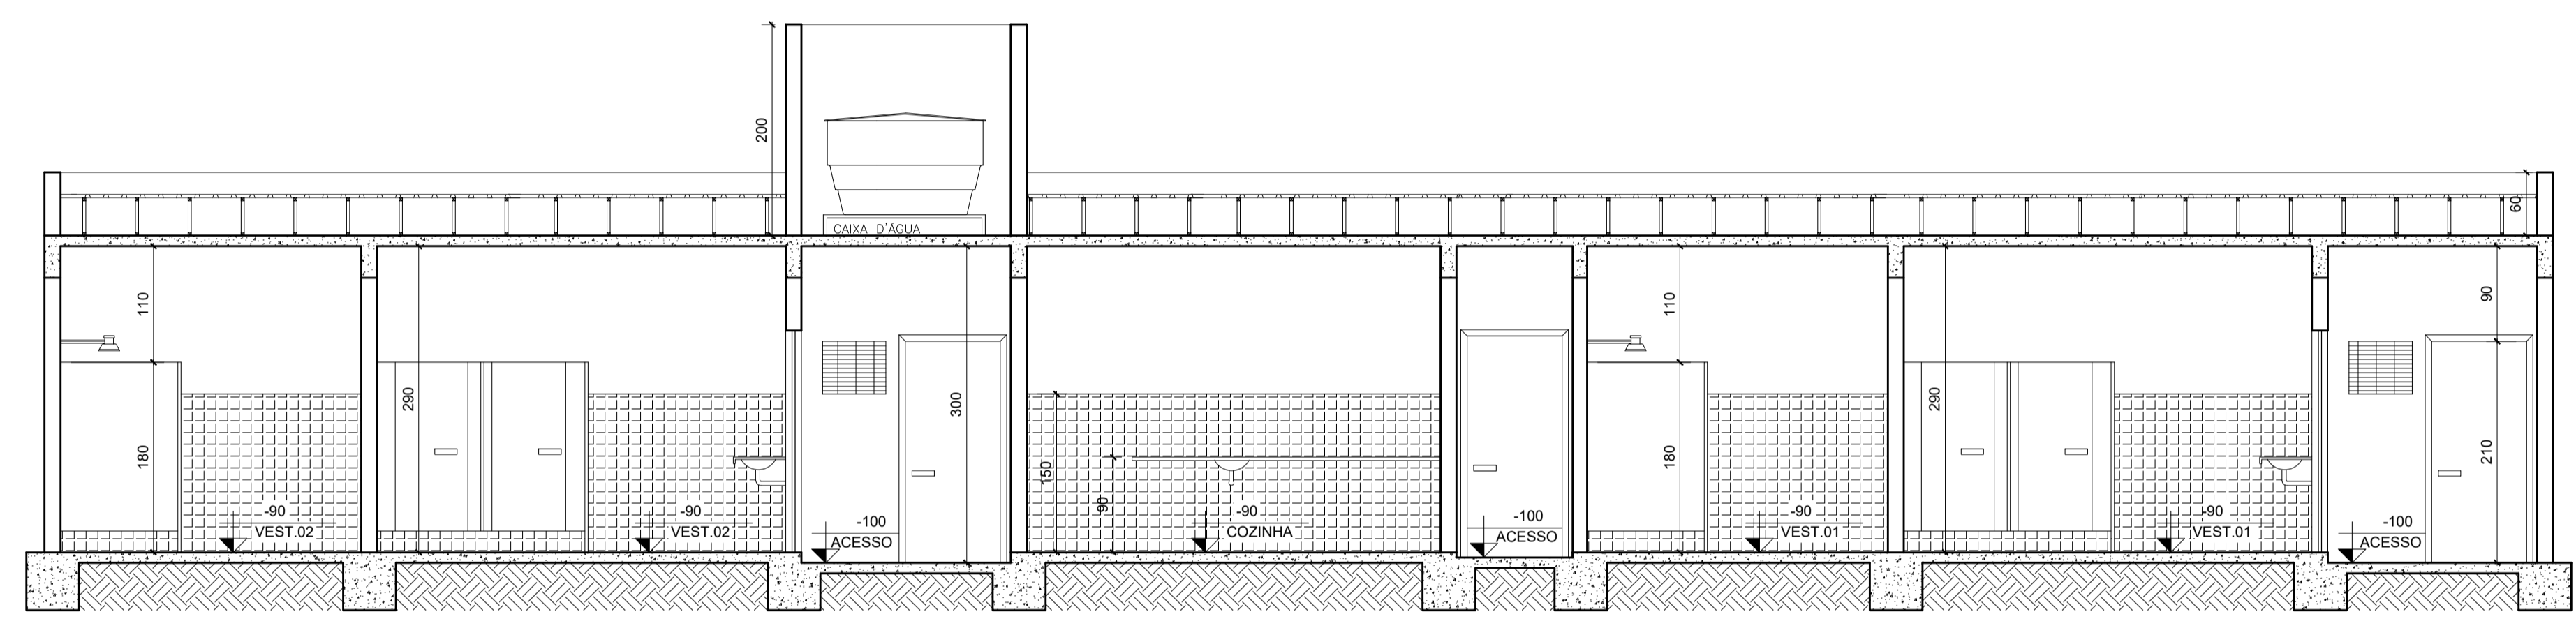

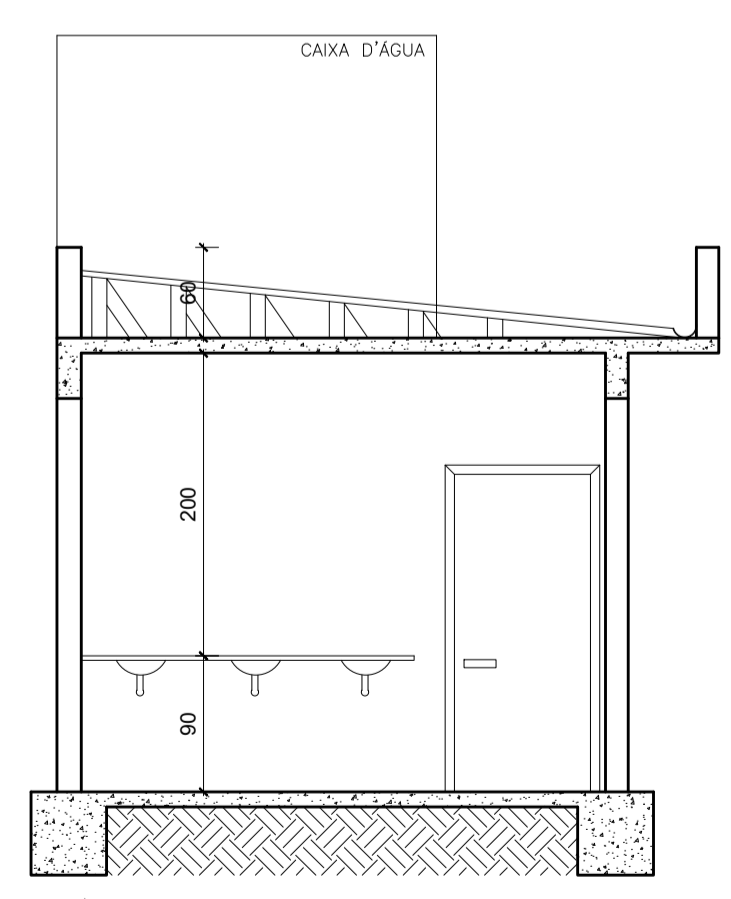

CORTE AB - LONGITUDINAL

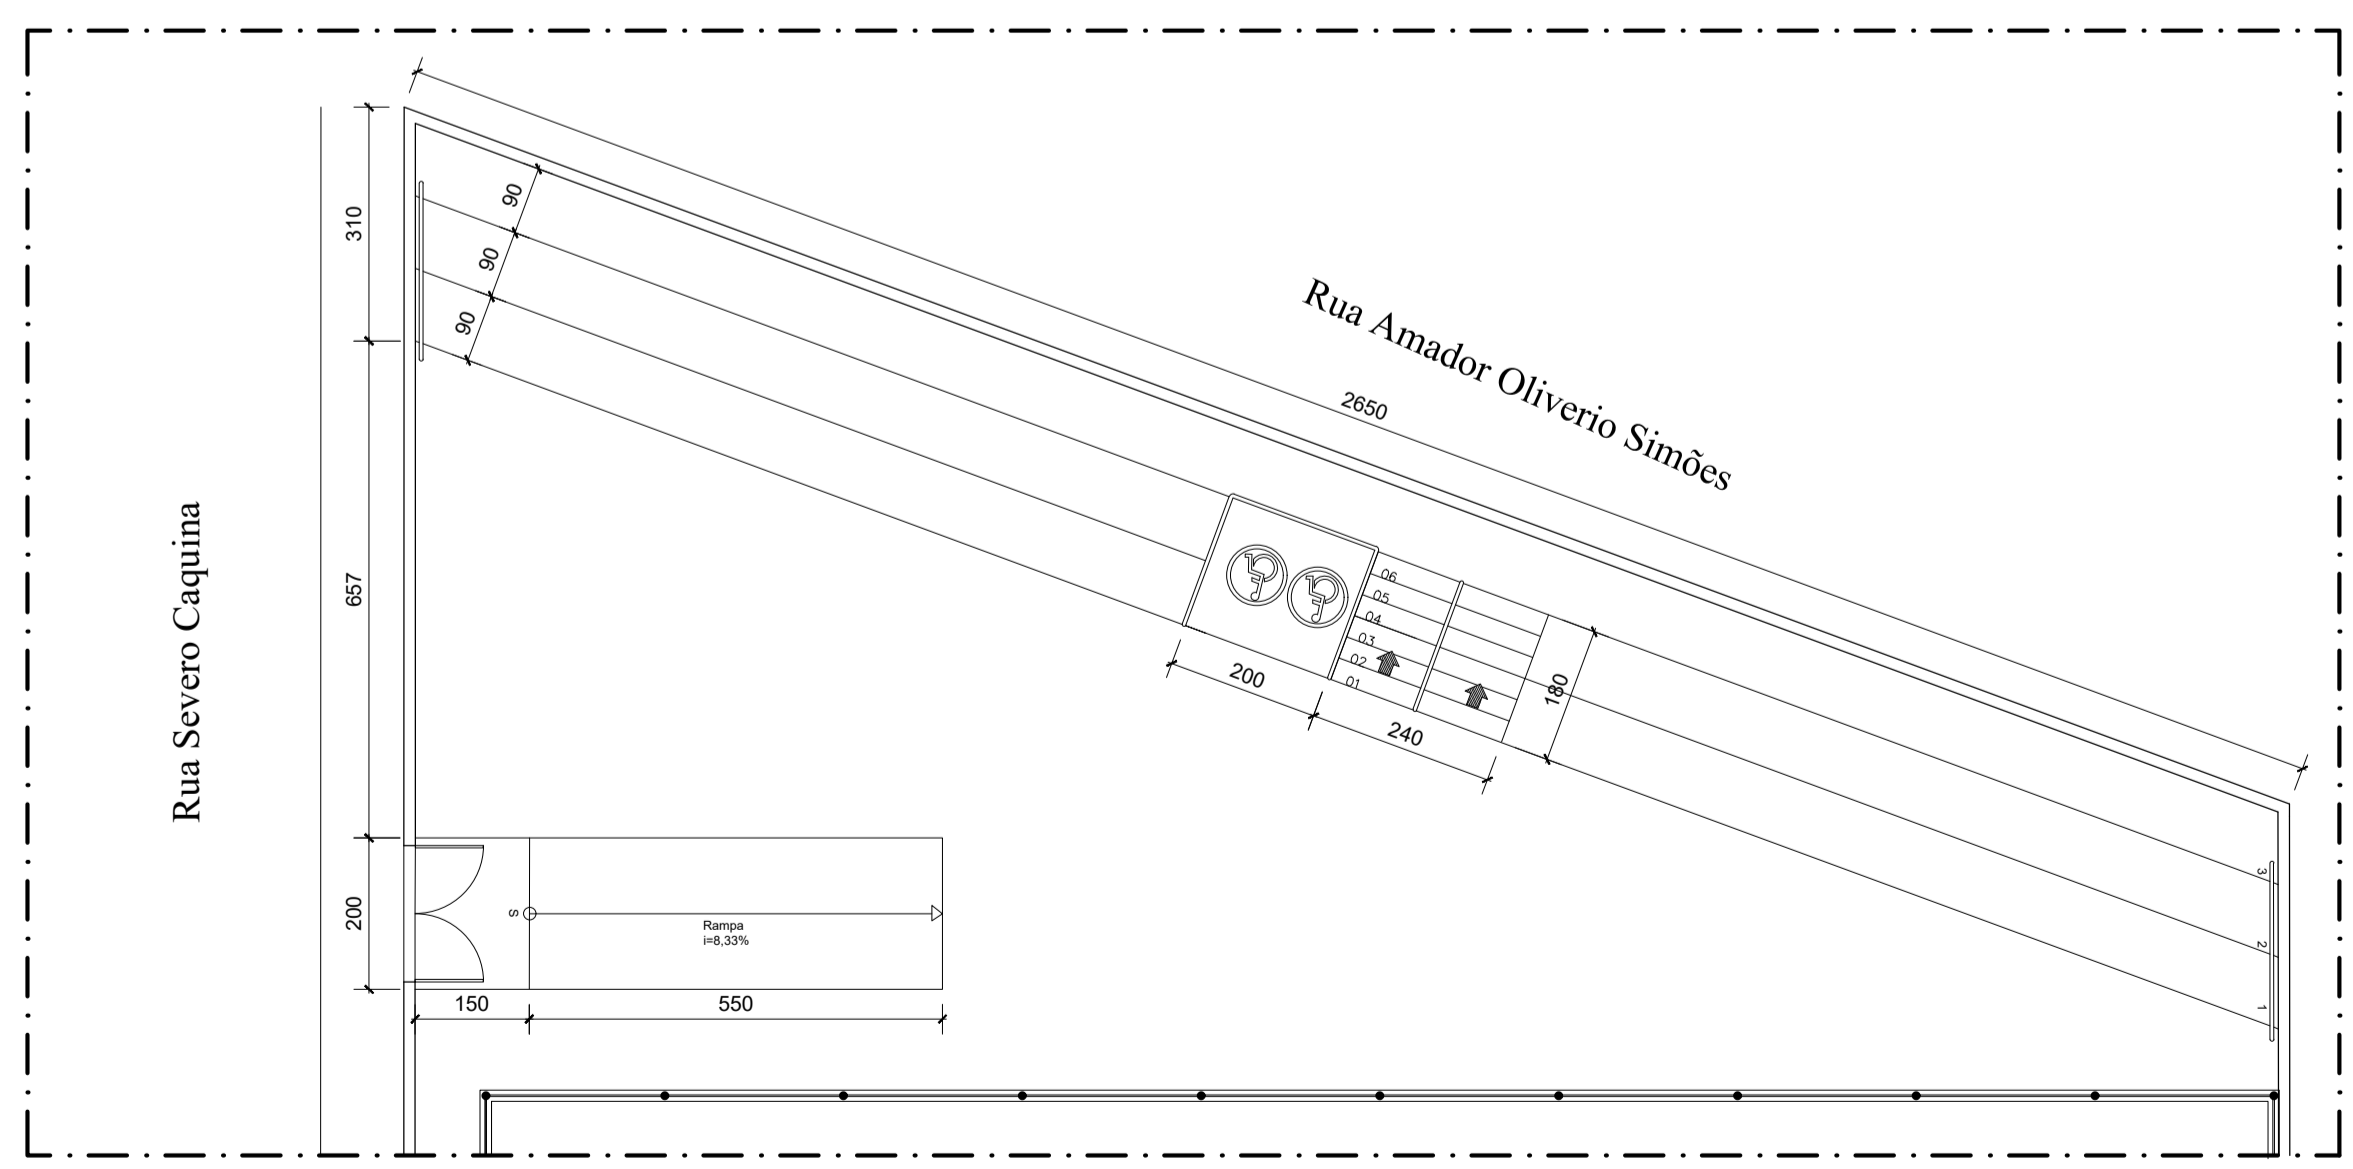

CORTE CD - TRANSVERSAL



PLANTA BAIXA ARQUIBANCADA

 <b>PREFEITURA MUNICIPAL</b> 	
<b>PROJETO ARQUITETÔNICO VESTIÁRIOS/COZINHA/PNE/ ARQUIBANCADA</b> <b>AMPLIAÇÃO DA QUADRA DO CAPOEIRÃO</b>	
<b>PLANTAS BAIXAS, CORTE AB, CORTE CD, PLANTA DE COBERTURA, PLANTA DE IMPLANTAÇÃO/SITUAÇÃO</b>	
<b>RUA SEVERO CAQUINA</b> <small>Endereço: Obras/Serviço</small>	
<b>QUADRO DE ÁREAS (m²)</b> VESTIÁRIOS/COZINHA/PNE: 88,50m² ARQUIBANCADA: 76,85m² ÁREA TOTAL A CONSTRUIR: 165,35m²	<b>FINALIDADE: AMPLIAÇÃO</b> <b>REGISTO Nº: -</b> <b>CATEGORIA DE USO: ESPORTE</b> <b>ÁREA DO LOTE: -</b> <b>Nº DE PAVIMENTOS: 01</b> <b>ÁREA CONSTRUÍDA AMPLIAÇÃO: 165,35m²</b>
<b>RESERVADO PARA APROVAÇÃO</b>	
BRUNA NUNES RIBEIRO <small>ARQUITETA E URBANISTA - CREA/RS Nº. A126786-4</small> RESPONSÁVEL TÉCNICO	
PREFEITURA MUNICIPAL DE PAINS <small>CNPJ 20.820.015/0001-30</small> PROPOSTE TAMB.	
ESCALA: INDICADA	DESENHO: BRUNA RIBEIRO
DATA: MAIO/ 2021	FOLHA: 01/01