



Quadra BELA VISTA
 COBERTURA METÁLICA
 Norma de aço laminado: ABNT NBR 8800:2008
 Norma de aço dobrado: ABNT NBR 14762: 2010
 Aço laminado: A-36 250Mpa
 Aço dobrado: A-36
 Escala: 1:150

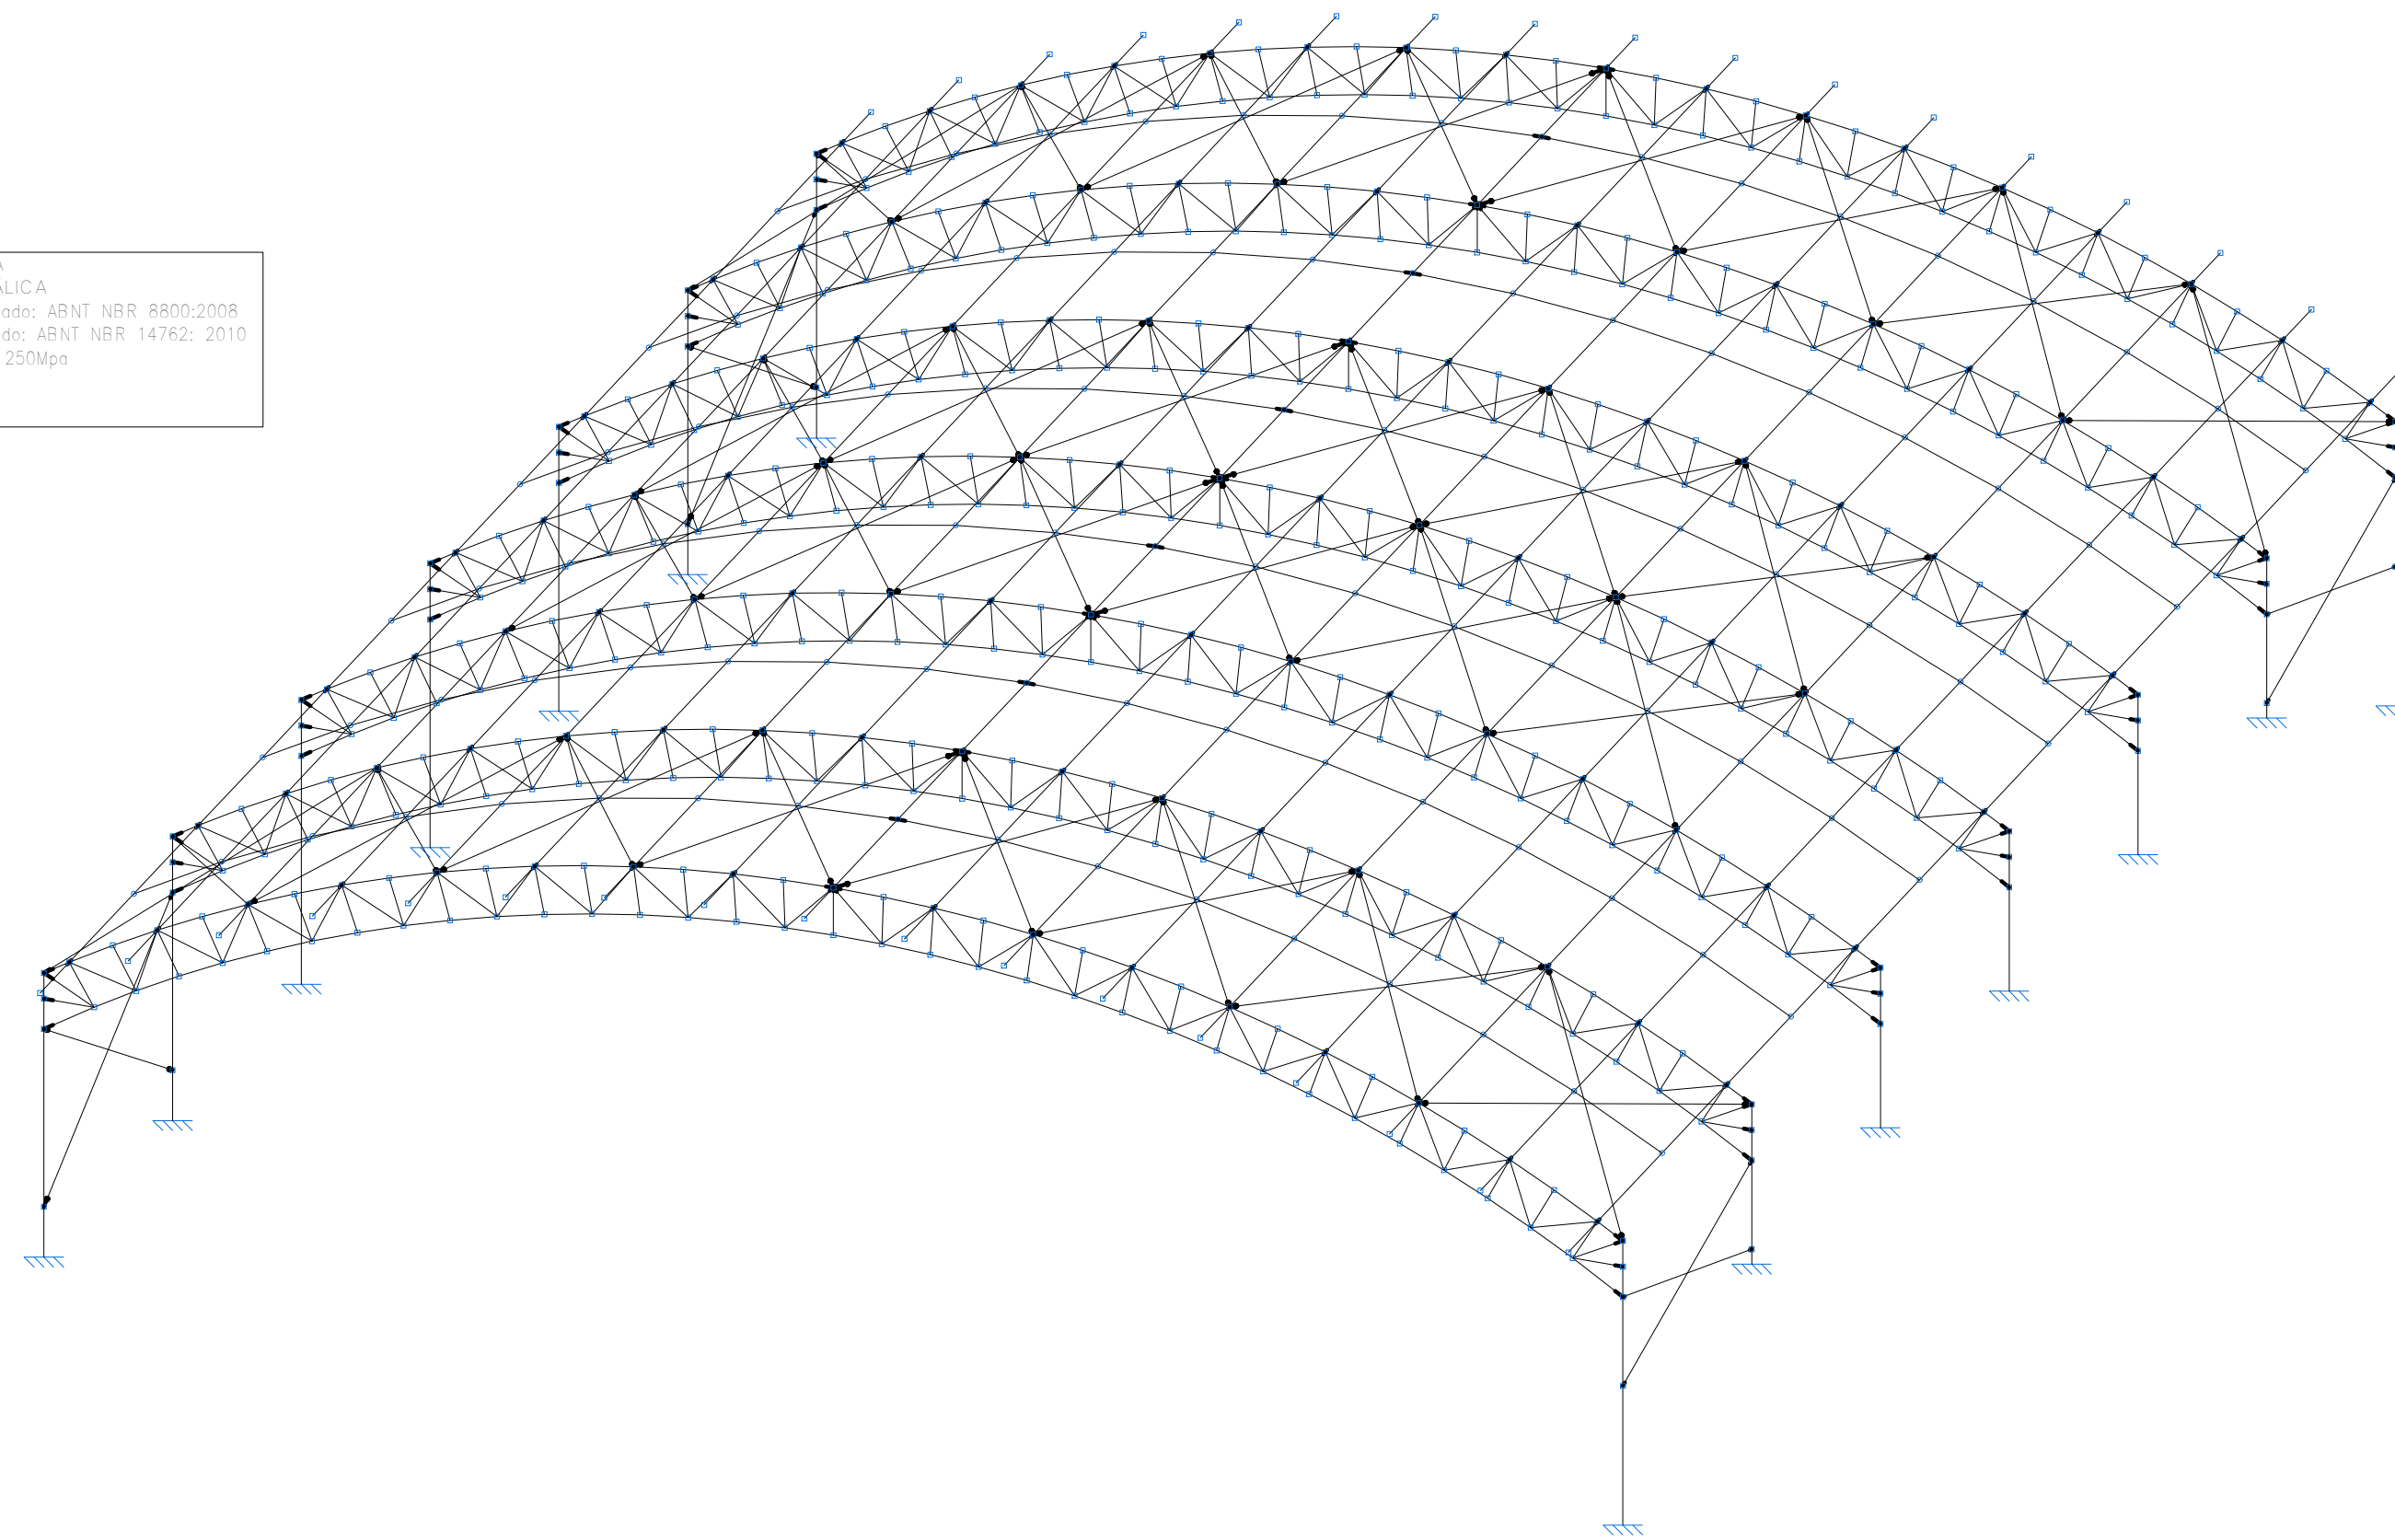


Quadra BELA VISTA
 COBERTURA METÁLICA
 Norma de aço laminado: ABNT NBR 8800:2008
 Norma de aço dobrado: ABNT NBR 14762: 2010
 Aço laminado: A-36 250Mpa
 Aço dobrado: A-36
 Escala: 1:100

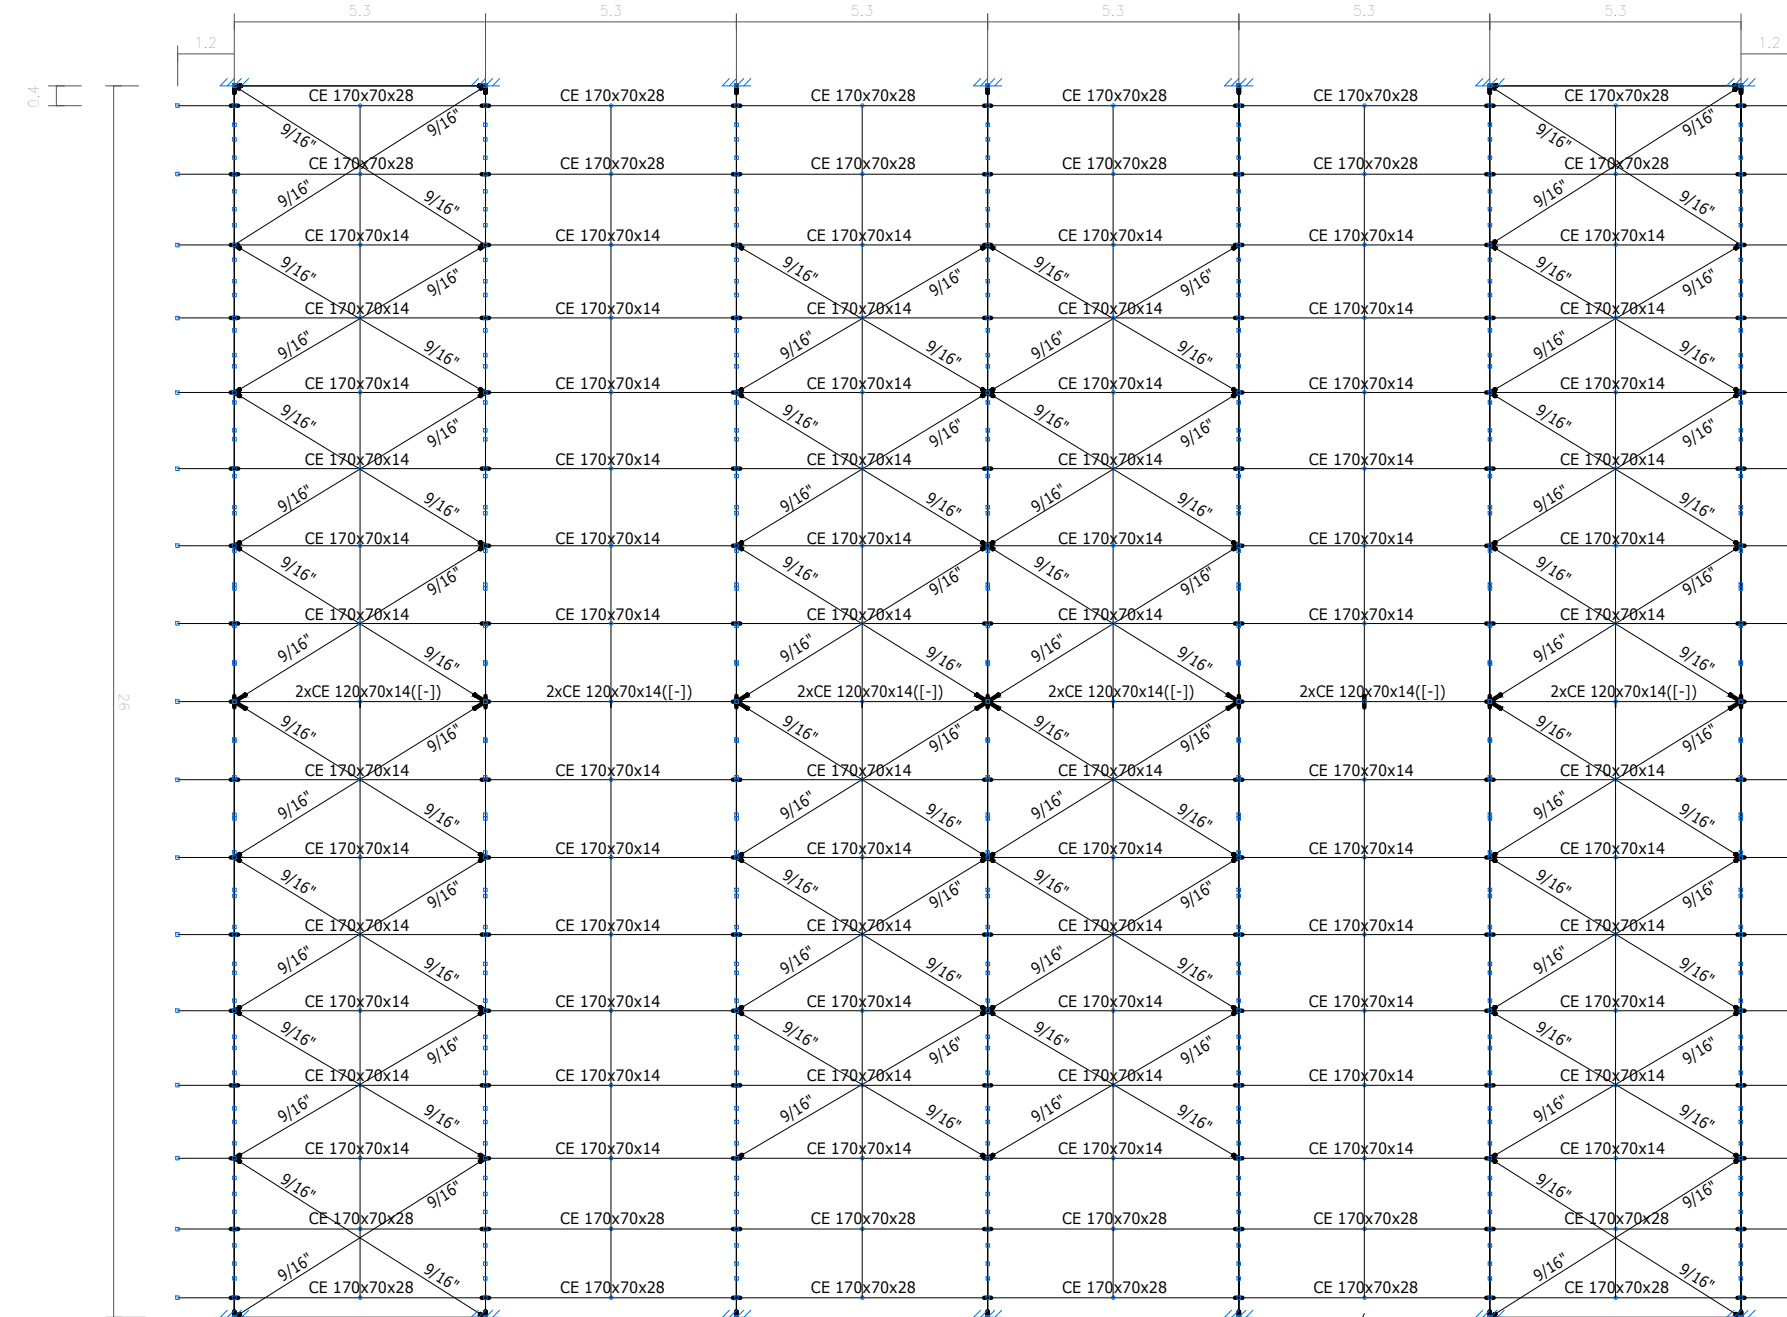

CORRENTES : L 2 X 1/8"

Quadra BELA VISTA
 COBERTURA METÁLICA
 Norma de aço laminado: ABNT NBR 8800:2008
 Norma de aço dobrado: ABNT NBR 14762: 2010
 Escala: 1:75

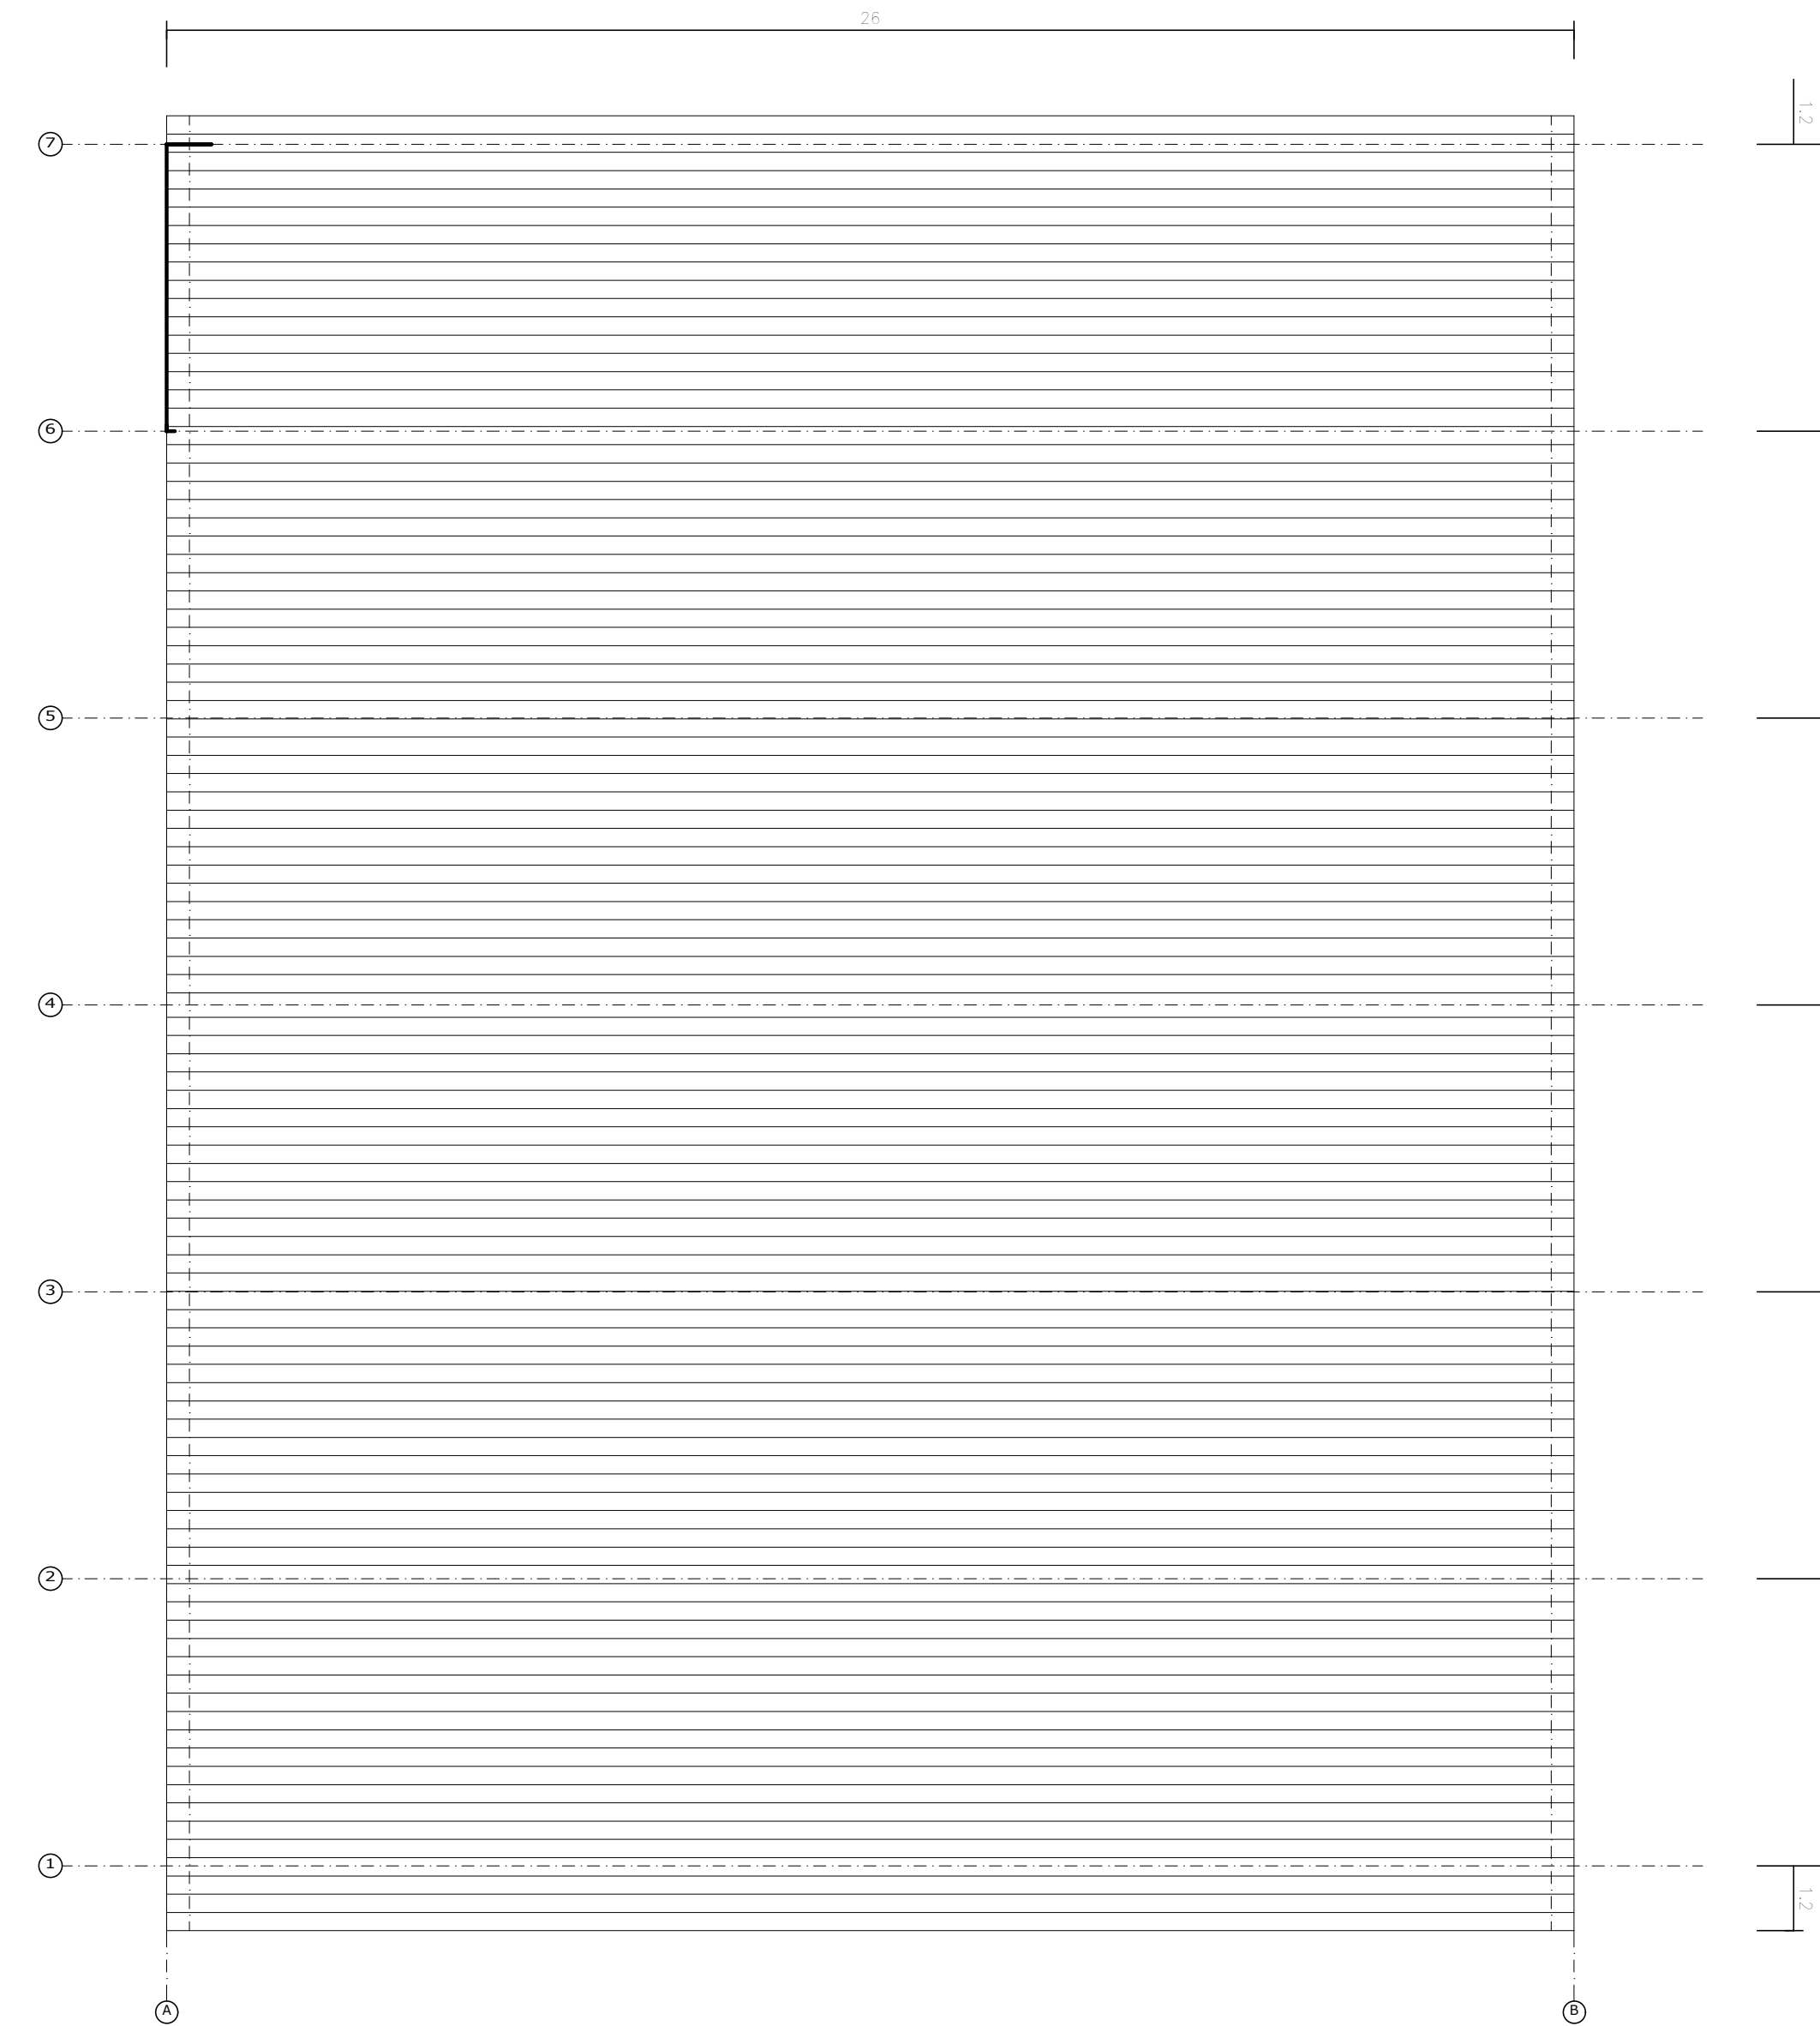

Projeto:	COBERTURA METÁLICA	Data:	08-01-2022
Local:	PAINS-MG		
Nome:	PREFEITURA MUNICIPAL DE PAINS		
Des.nº:	Planta: COBERTURA METÁLICA QUADRA BELA VISTA		
Autor:	VINICIUS HENRIQUE ALVES - CREA-MG - 253.246/D		01/06