





ESCALA 1 / 2000
BAIRRO CENTRO

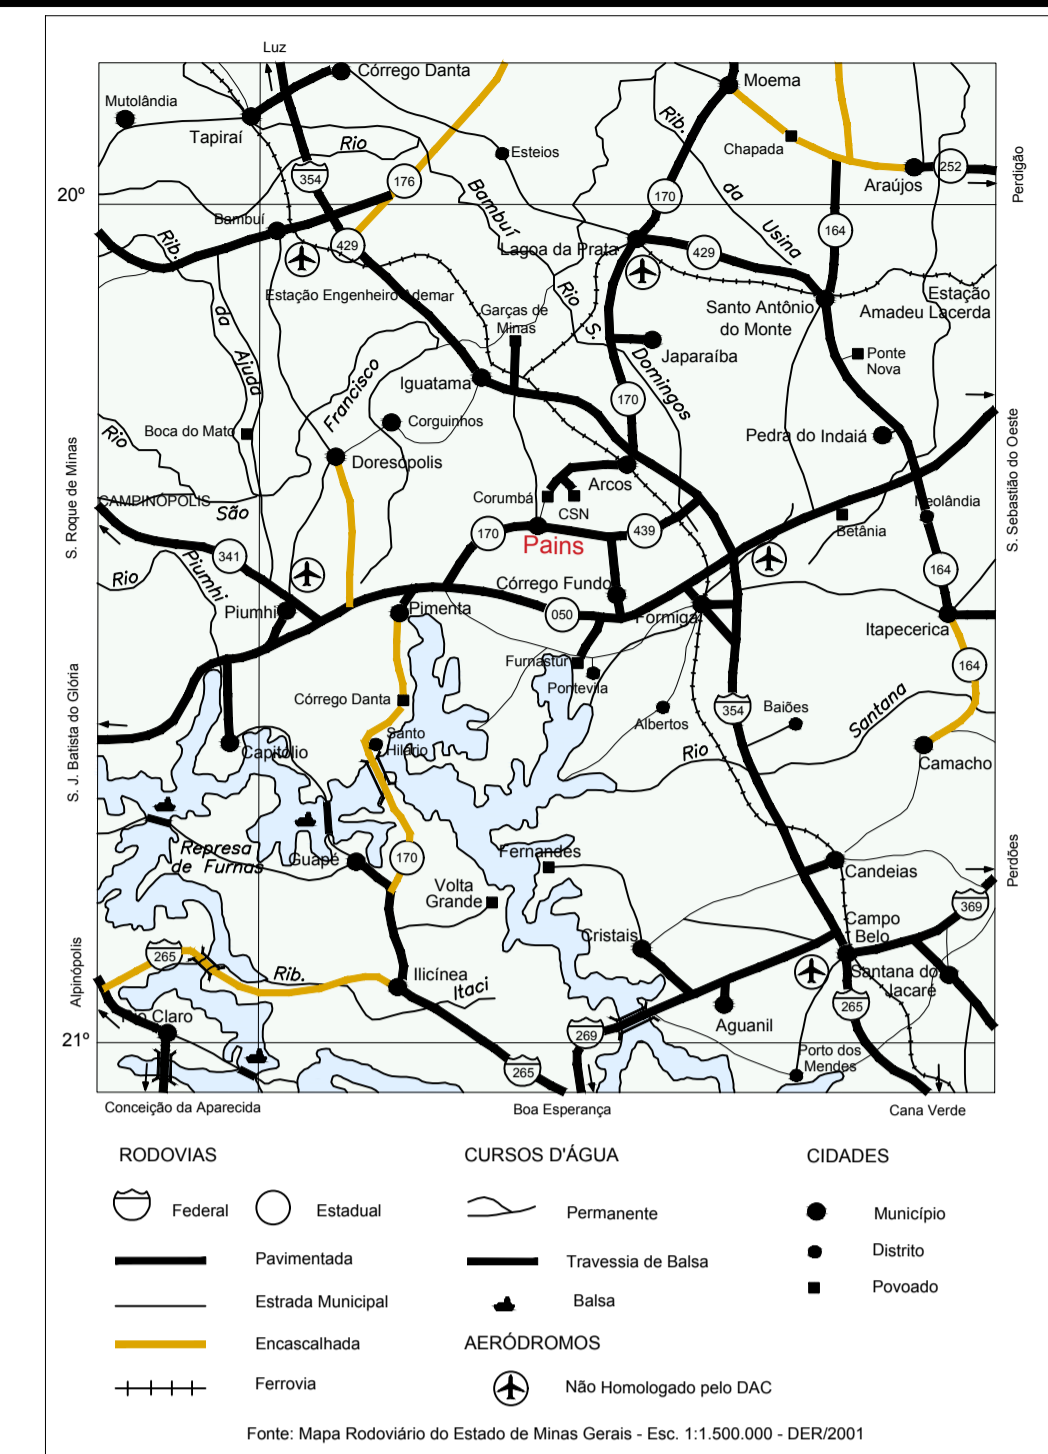

LOCALIZAÇÃO DO MUNICÍPIO NO ESTADO DE MINAS GERAIS

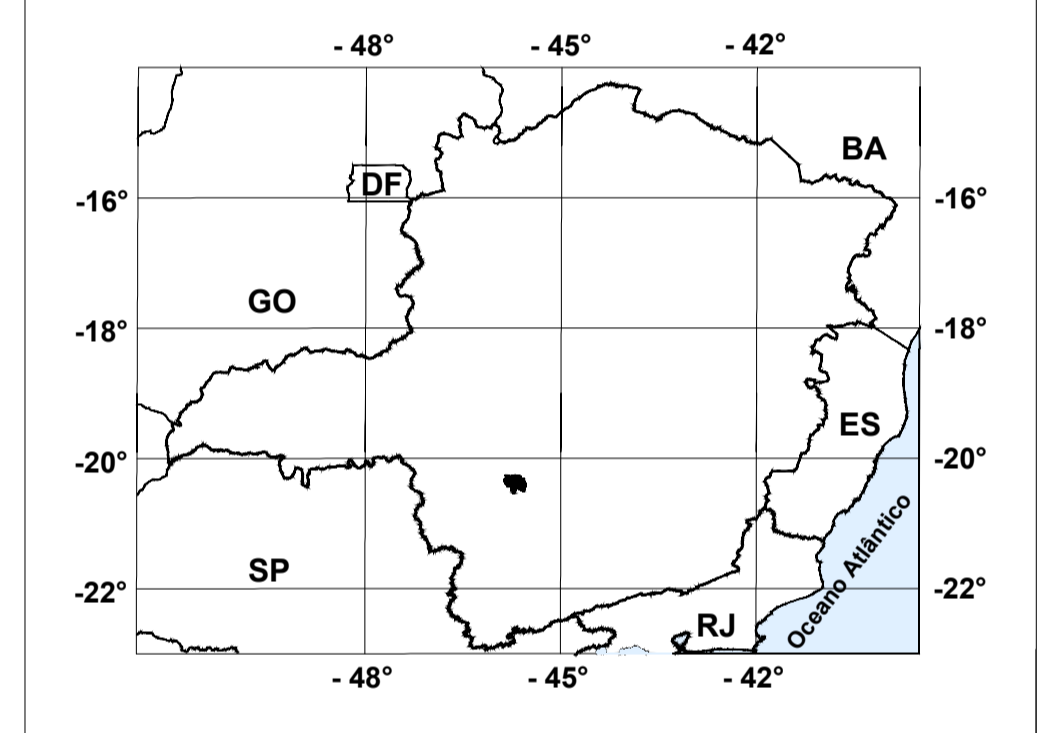

RELAÇÃO DE RUAS A SER PAVIMENTADAS

| BAIRRO DOS ARAÚJOS | |
|-------------------------|-------------------------------|
| NOME DA RUA | ÁREA m ² |
| RUA PEDRO LOPES DE MELO | 2.622,60 m ² |
| | |
| | |
| | |
| | |
| ÁREA TOTAL: | 2.622,60 M² |

OBS: INFORMAÇÃO DAS COORDENADAS GEOGRÁFICAS
 COORDENADAS UTM SAD 69
 LATITUDE 20° 21' 54" S' LONGITUDE 45° 39' 38" W
 ART. n.º MG

APROVAÇÃO PREFEITURA

CROQUI DE LOCALIZAÇÃO / SITUAÇÃO

VISTO PREFEITO

| | |
|---|---------------------------|
| MARCO AURÉLIO GOMES RABELO - PREFEITO MUNICIPAL | |
| PREFEITURA MUNICIPAL DE PAINS | ESCALA: INDICADA |
| BAIRRO ARAÚJOS - PAINS/MG | FRANCHA 01/02 |
| | FORMATO A1 DATA MAIO/2022 |
| DÊNES ANDRE DA SILVEIRA- CREA MG 89211/D | DESENHO: DÊNES ANDRE |