
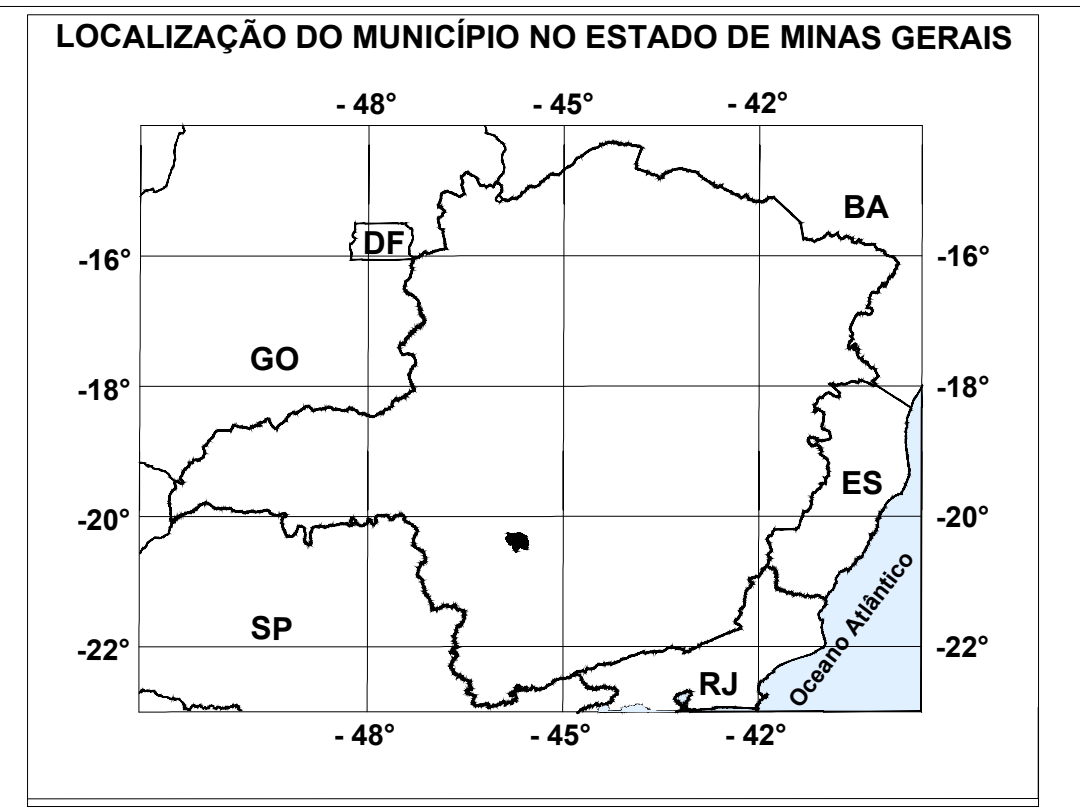
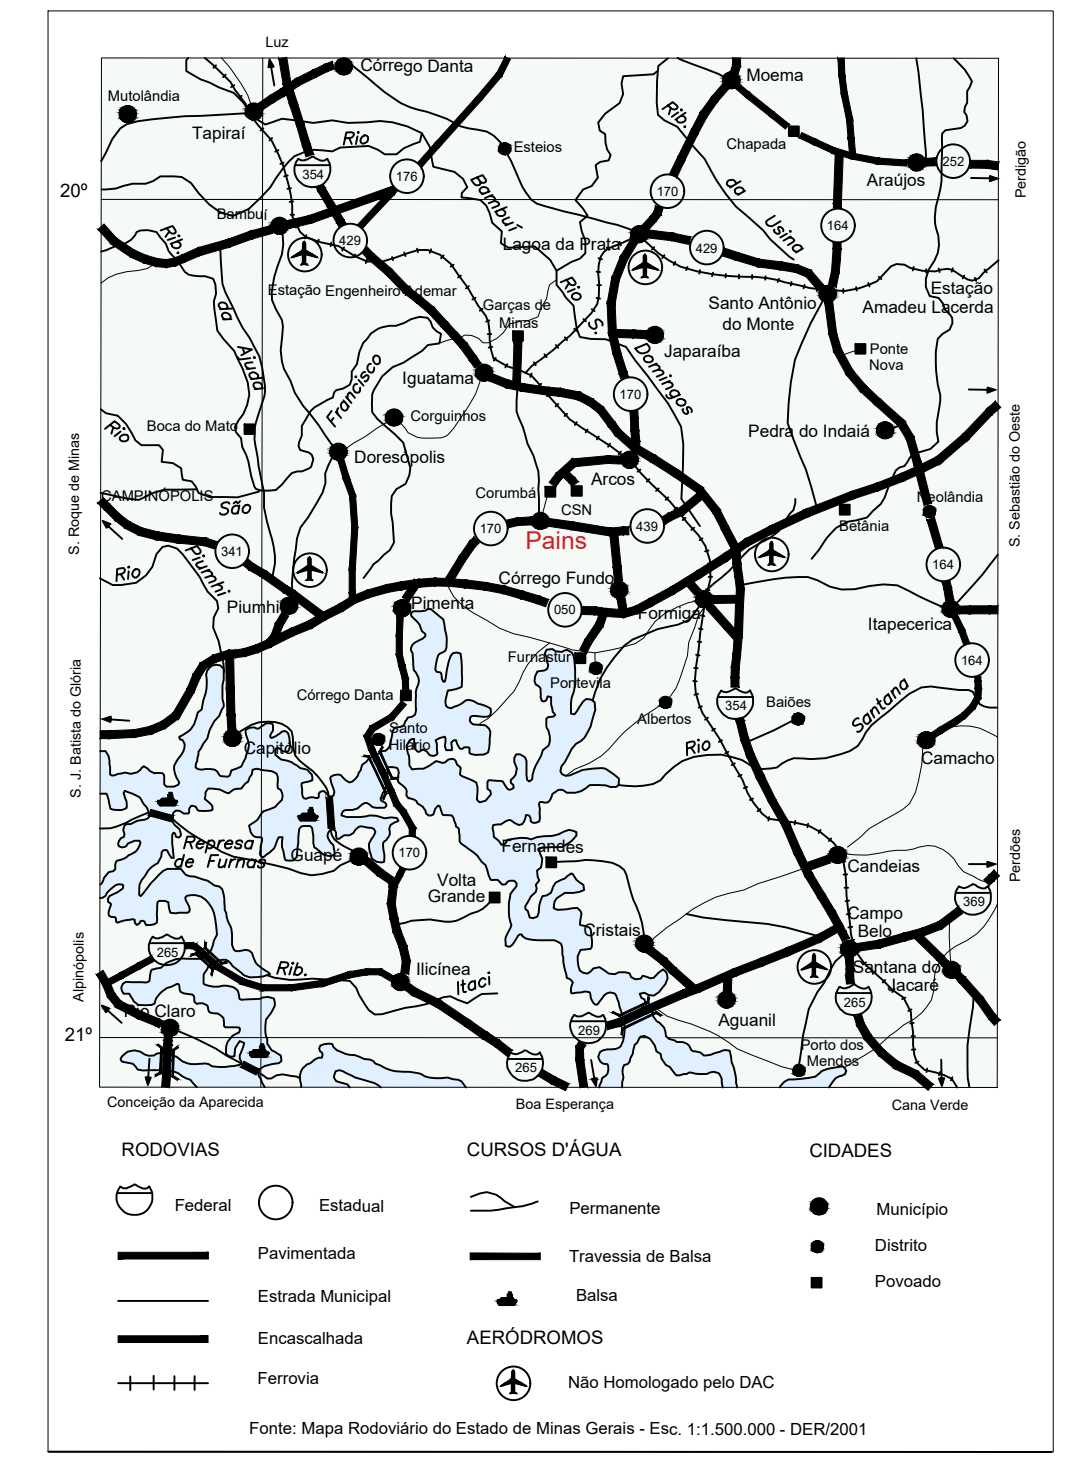


ESCALA 1 / 100

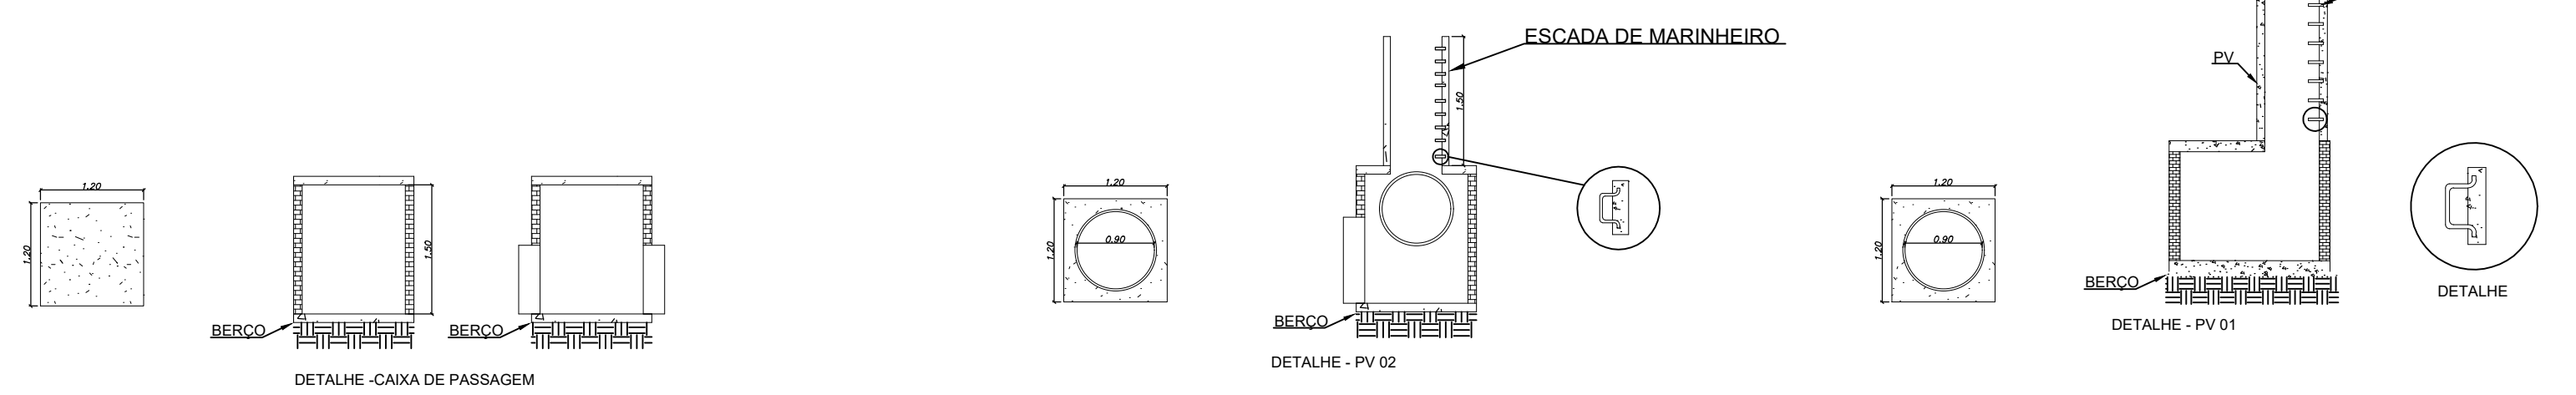

RELAÇÃO DE RUAS BAIRRO VÁRZEA	
NOME DA RUA	
AVENIDA GONÇALVES DE MELO	137,35m
RUA MARINHO CAETANO LEAL	9,0m
COMPRIMENTO TOTAL:	146,35M

OBS: INFORMAÇÃO DAS COORDENADAS GEOGRÁFICAS
 COORDENADAS UTM SAD 69
 LATITUDE 20°22'37.89"S LONGITUDE: 45°39'46.44"O
 ART. nº MG

APROVAÇÃO PREFEITURA

CROQUI DE LOCALIZAÇÃO / SITUAÇÃO

MARCO AURELIO GOMES RABELO - PREFEITO MUNICIPAL PREFEITURA MUNICIPAL DE PAINS BAIRRO VÁRZEA- PAINS/MG		ESCALA INDICADA
PRANCHAS 01/02 FORMATO A1	DATA JANEIRO/2023	DESENHO CHRISTIAN TEIXEIRA
R.T CHRISTIAN CARLOS DA SILVA TEIXEIRA- CREA MG 253.248		