

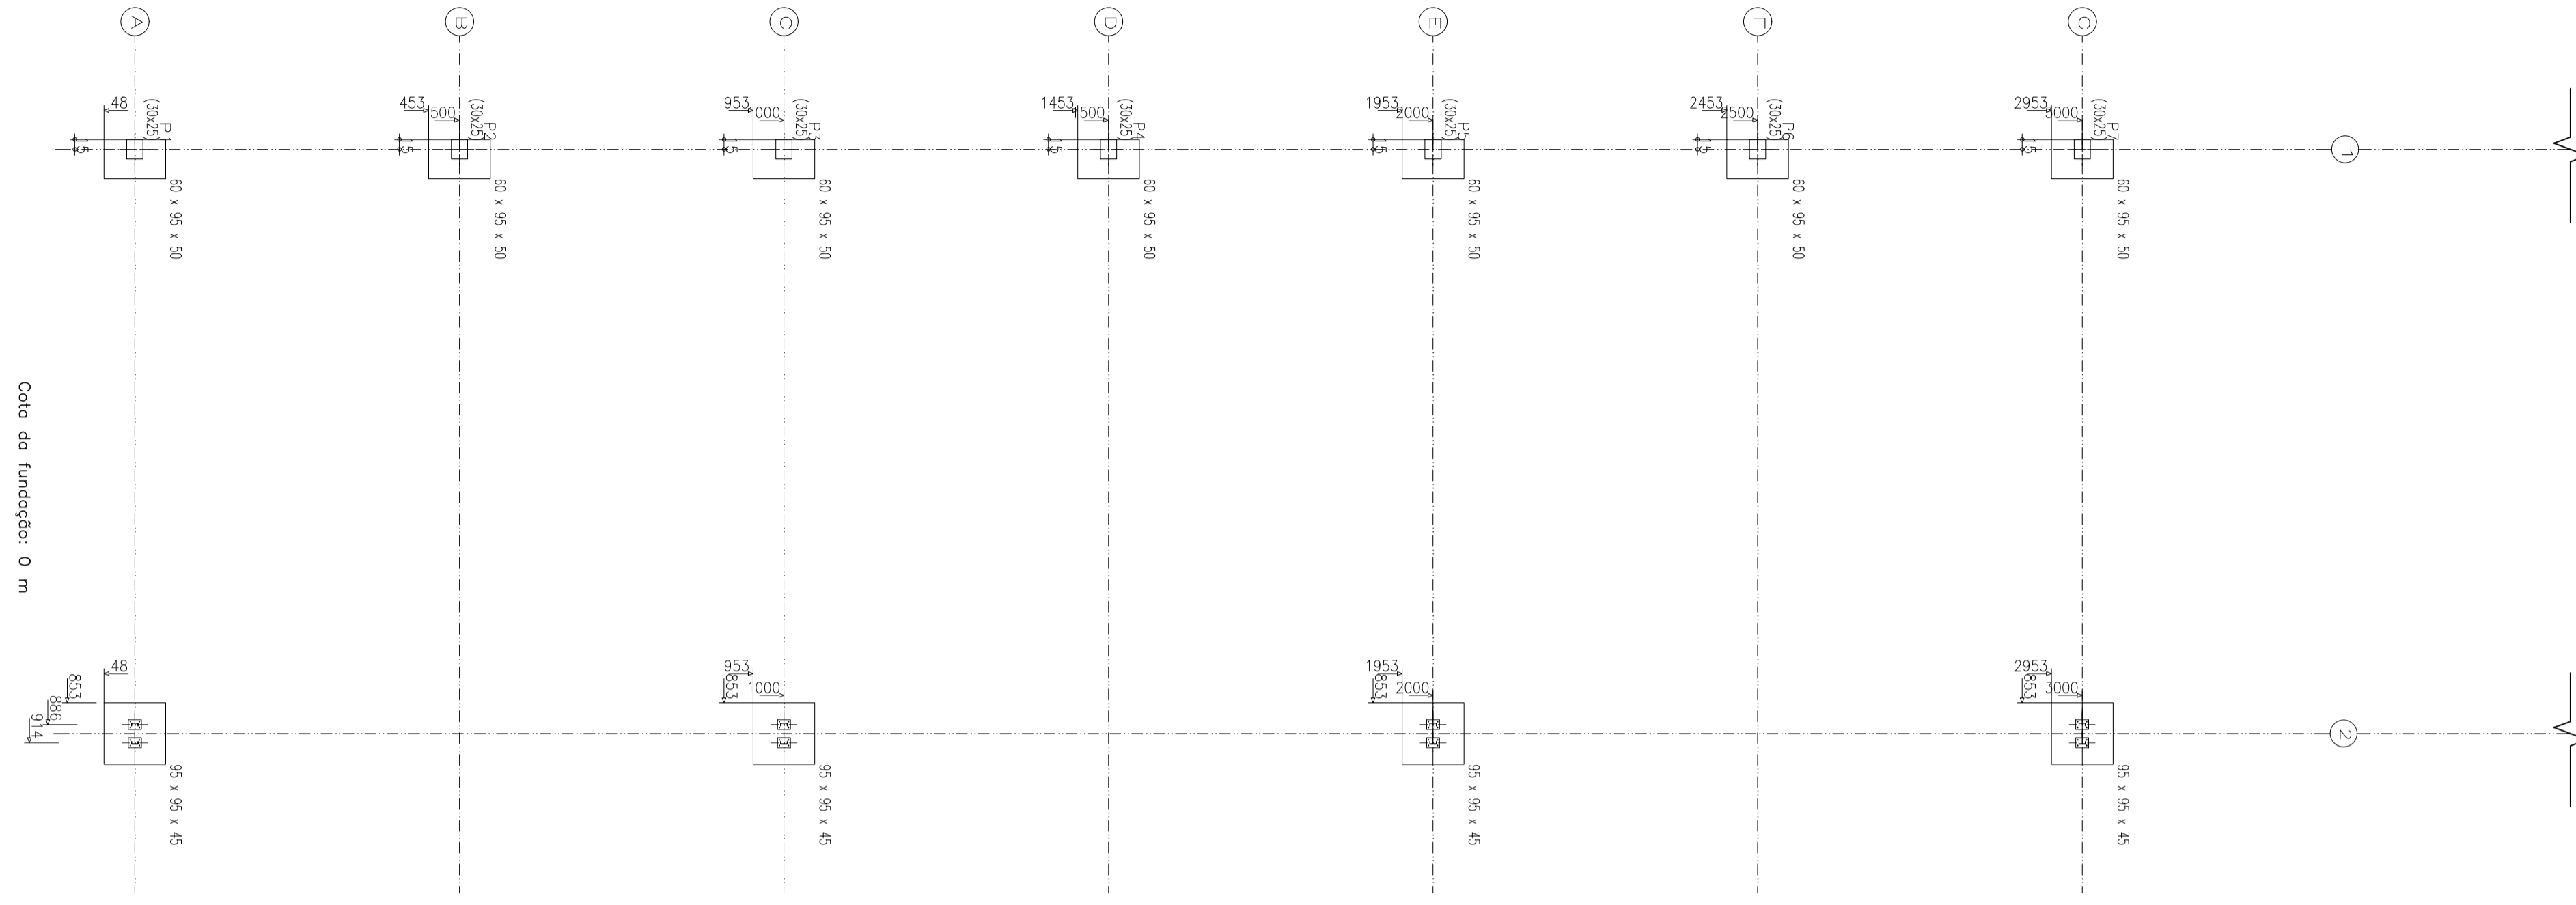



ESTACIONAMENTO PARALELO  
ESTRUTURA METÁLICA  
Escala: 1/75

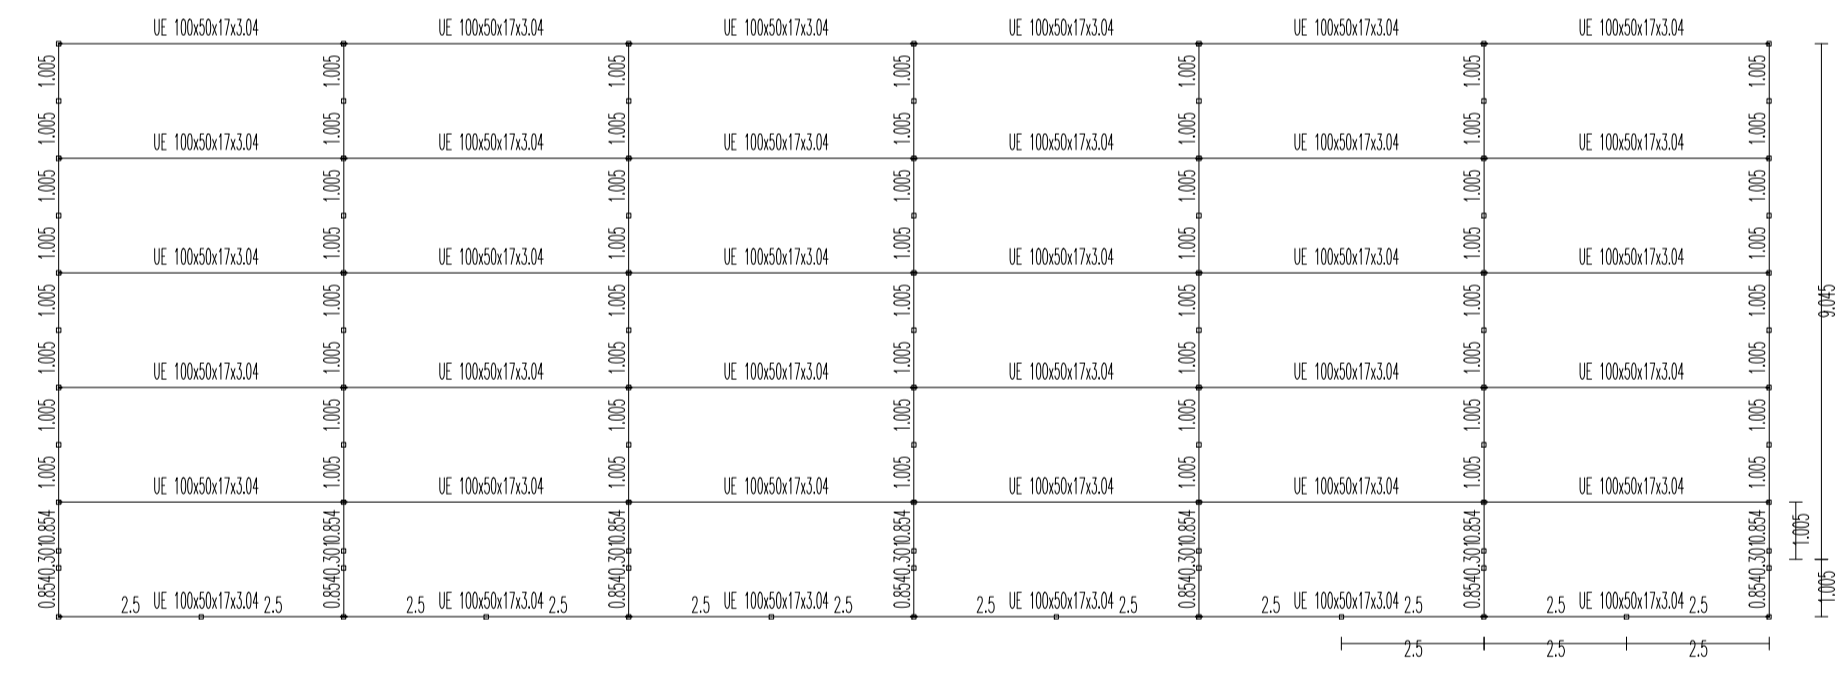


2D: COBERTURA

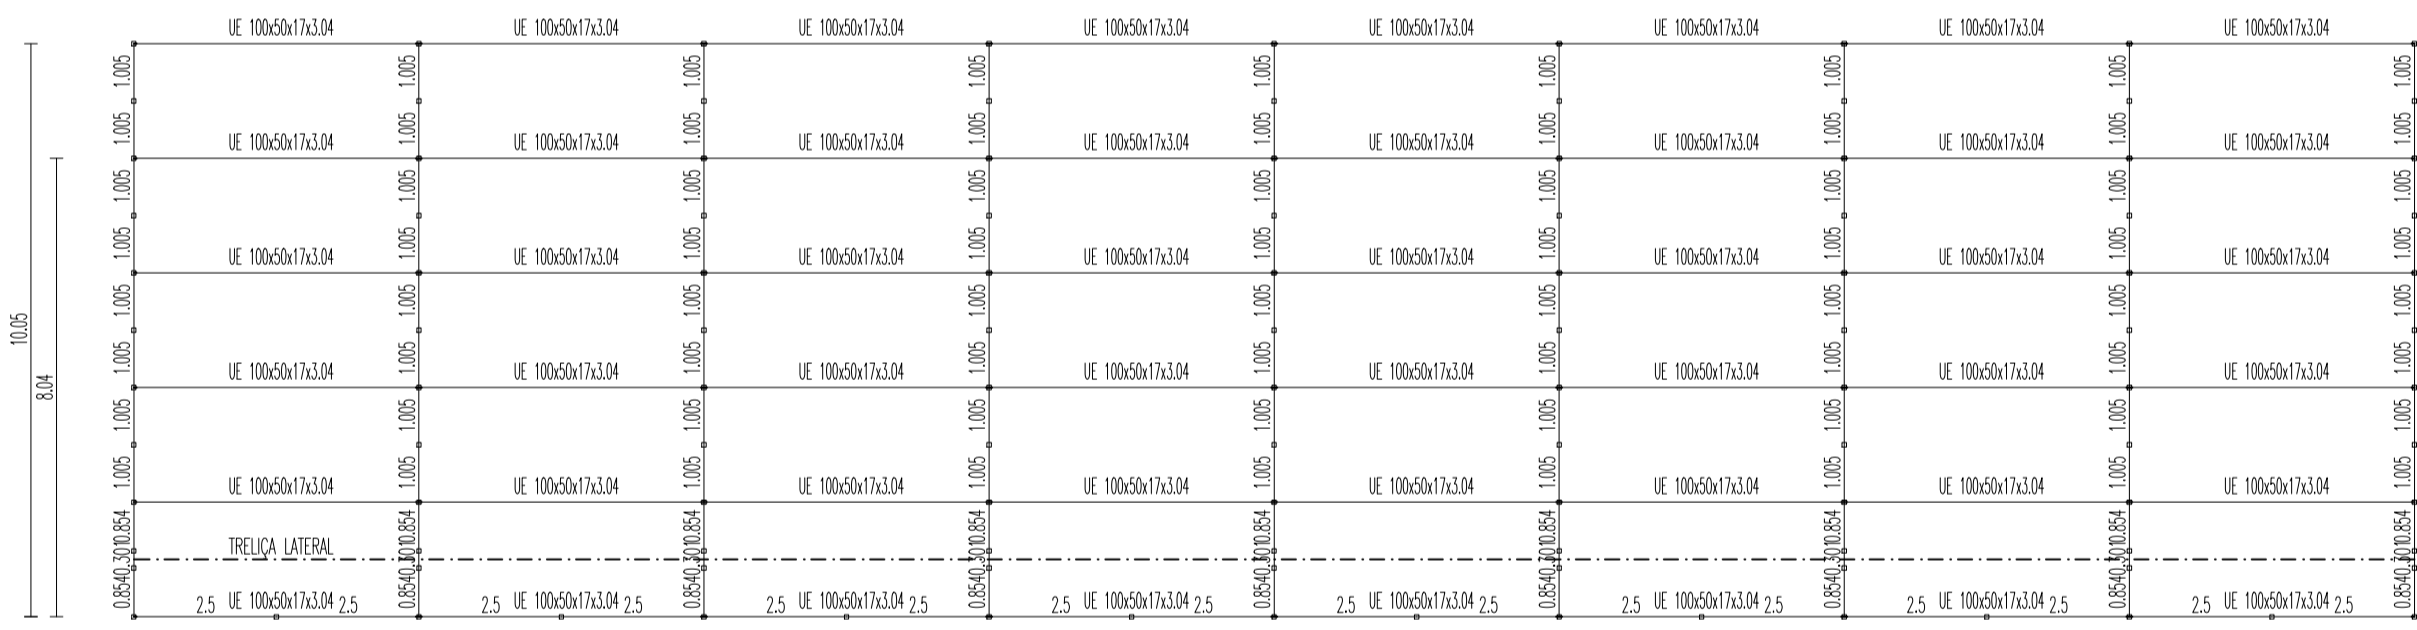

2D: TRELIÇA LATERAL

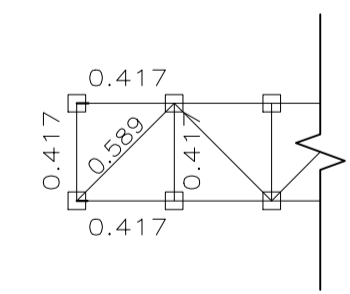

2D: FRONTAL

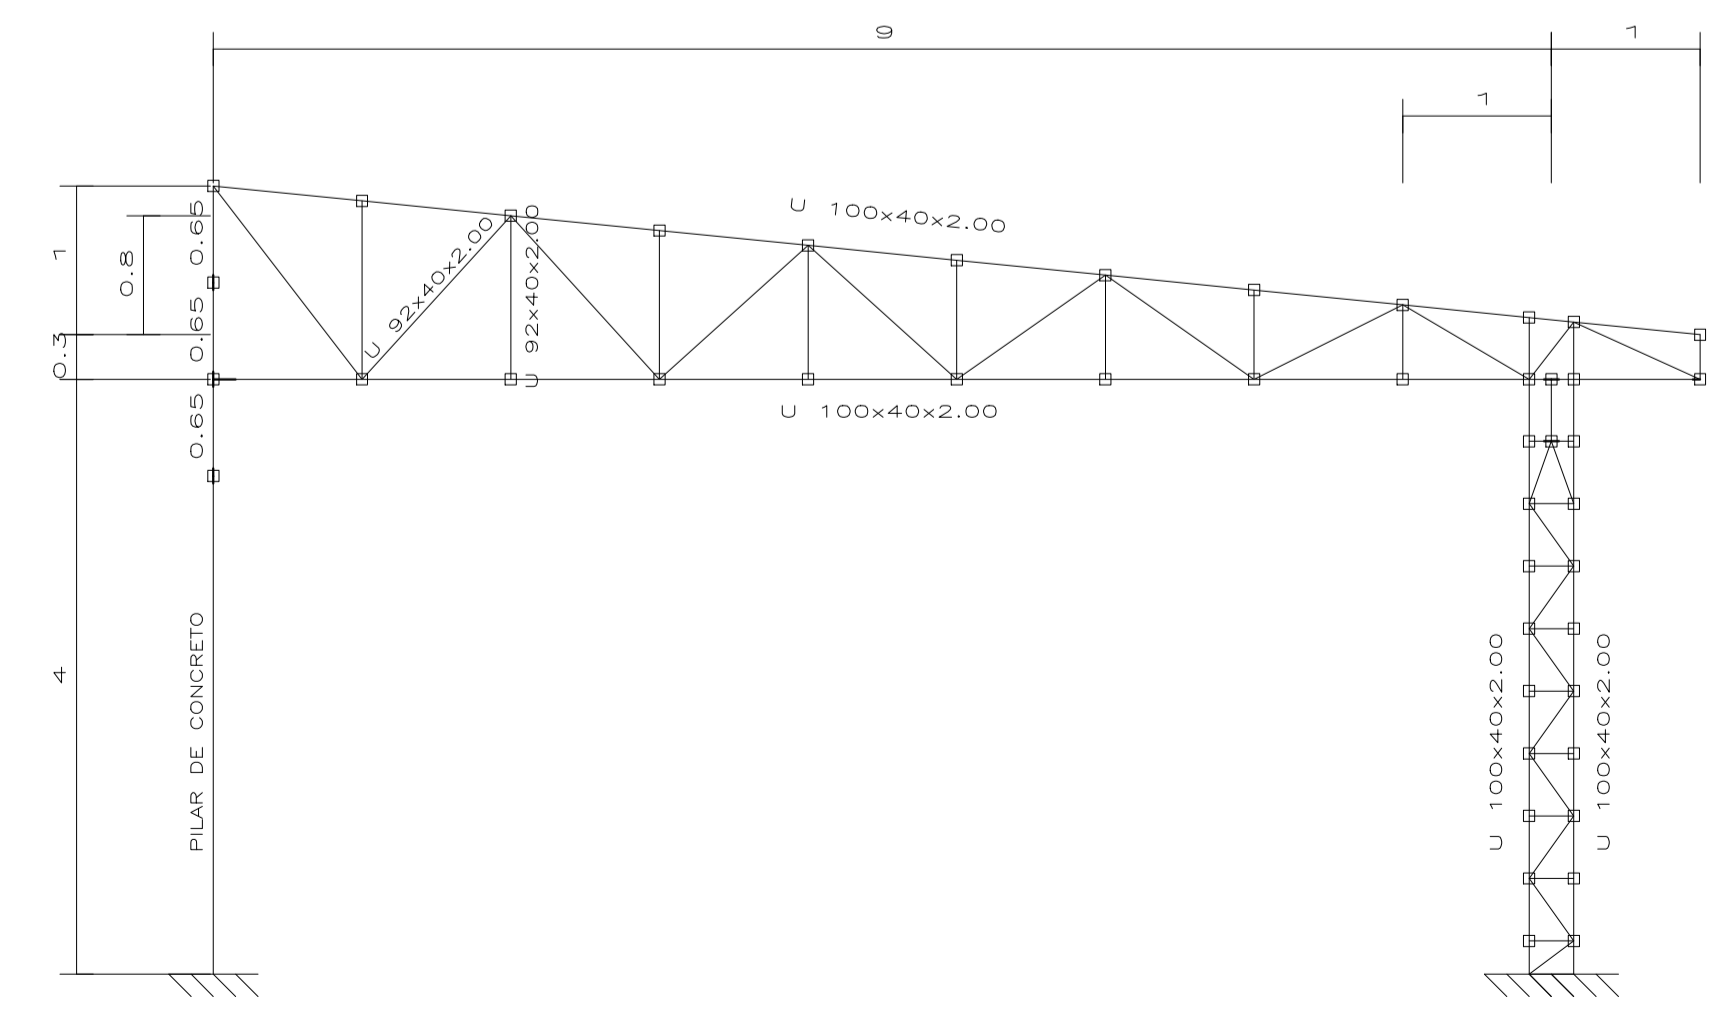

Projeto:	ESTRUTURA METÁLICA	Data:	04-10-2022
Local:	RUA MANOEL LÓPES		
Nome:	GARAGEM ESTRUTURA METÁLICA		
Des.no.:	Planta:	ESTRUTURAL	
Autor:		VINÍCIUS HENRIQUE ALVES	