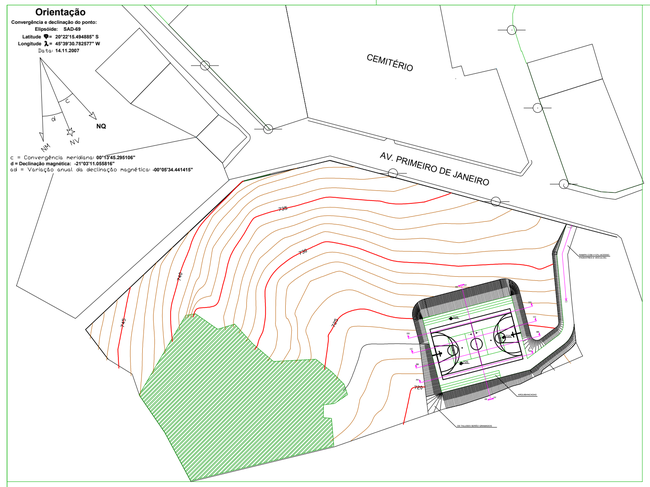

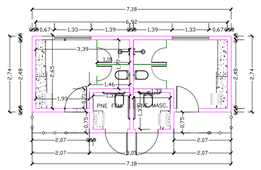

ÁREA – 32.07m²

PLANTA VESTIÁRIO

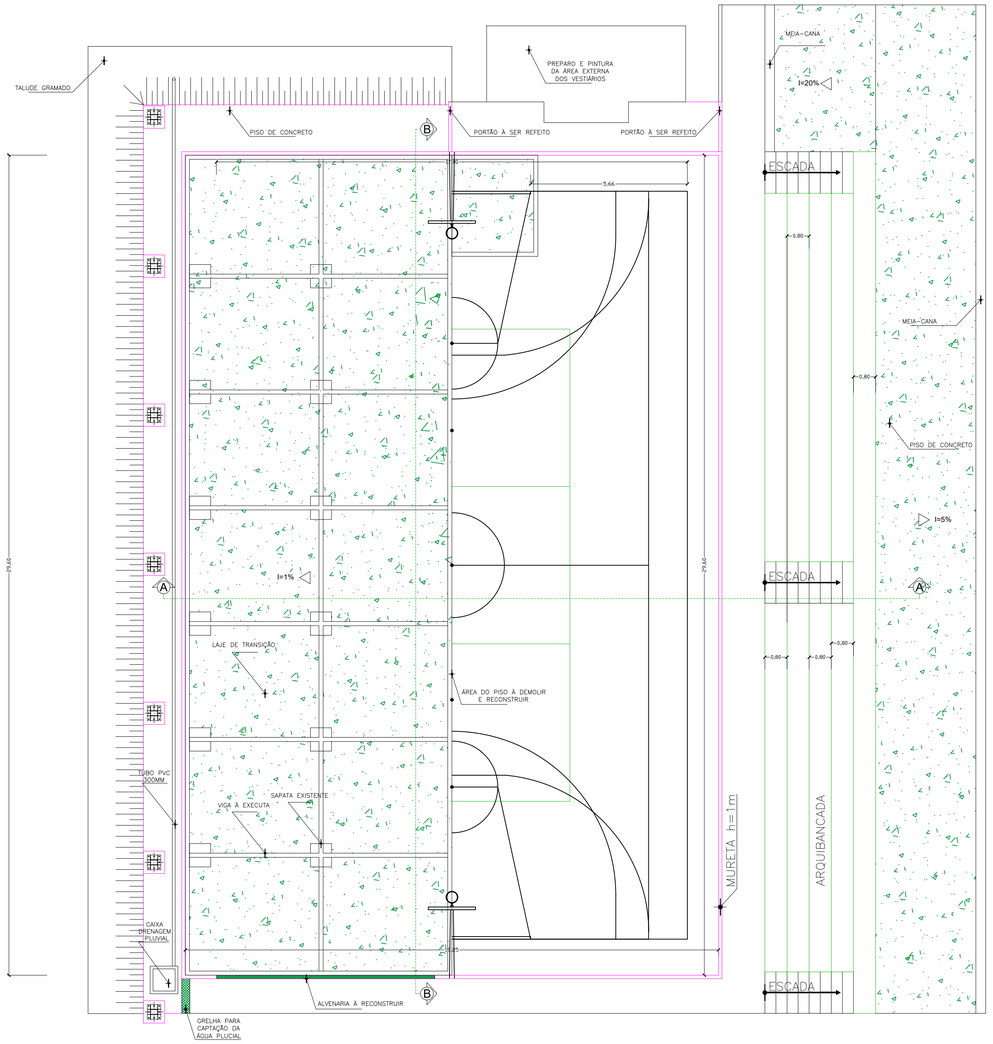

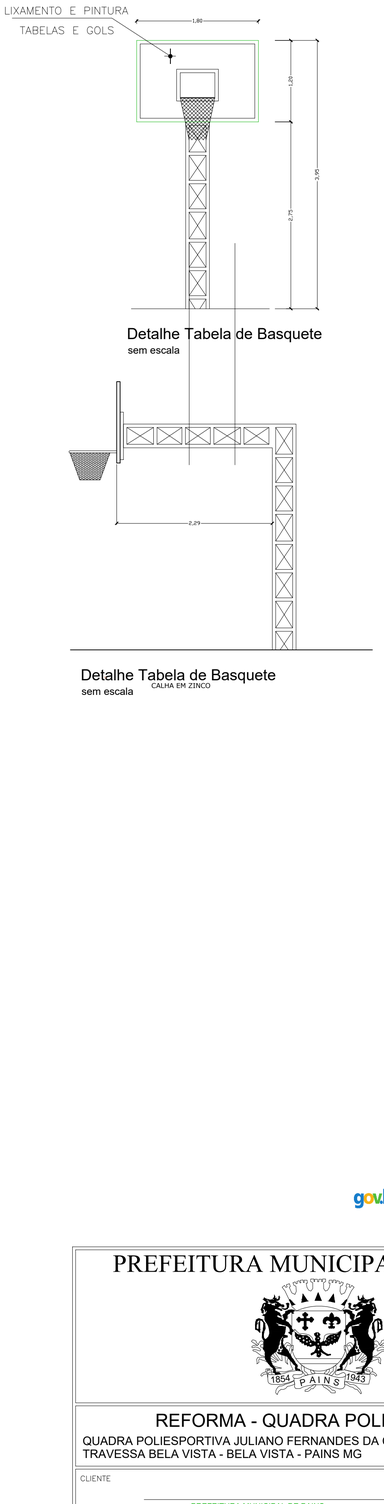

Detalhe Tabela de Basquete
sem escala

Detalhe Tabela de Basquete
CALHA EM ZINCO
sem escala

QUADRA POLIESPORTIVA
escala: 1 / 125

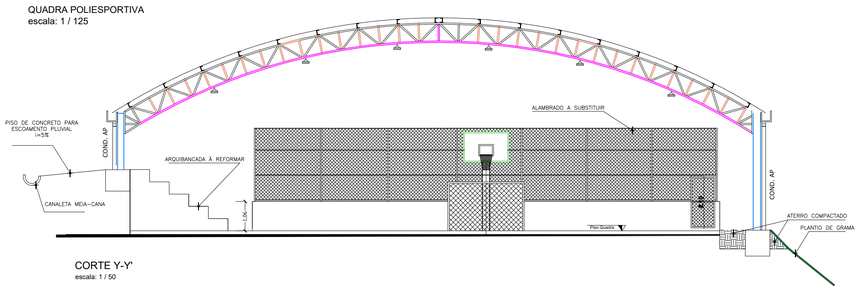

CORTE Y-Y'
escala: 1 / 50

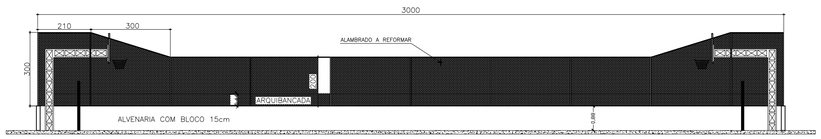

CORTE BB
escala: 1 / 125

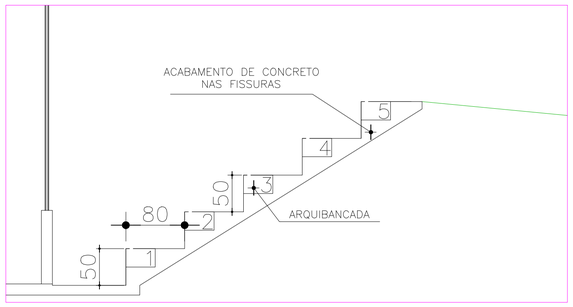

DETALHE DA ARQUIBANCADA
sem escala

Documento assinado digitalmente
VINICIUS HENRIQUE ALVES
Data: 05/05/2023 08:35:47-0300
Verifique em https://validar.iti.gov.br

PREFEITURA MUNICIPAL DE PAINS

1854 PAINS 1943

REFORMA - QUADRA POLIESPORTIVA

QUADRA POLIESPORTIVA JULIANO FERNANDES DA COSTA SILVA
TRAVESSA BELA VISTA - BELA VISTA - PAINS MG

CLIENTE: PREFEITURA MUNICIPAL DE PAINS	ÁREA TOTAL: 1.132m²	ESCALA: INDICADA
ENGENHEIRO: VINÍCIUS HENRIQUE ALVES CREA-MG 253.246/D		DATA: 05/2023
DETALHE: QUADRA POLIESPORTIVA, PLANTAS E CORTES		FOLHA: 01/01

A1 = (841 X 594)