
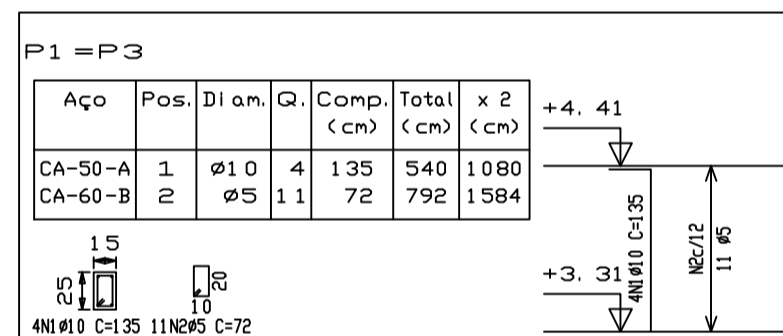
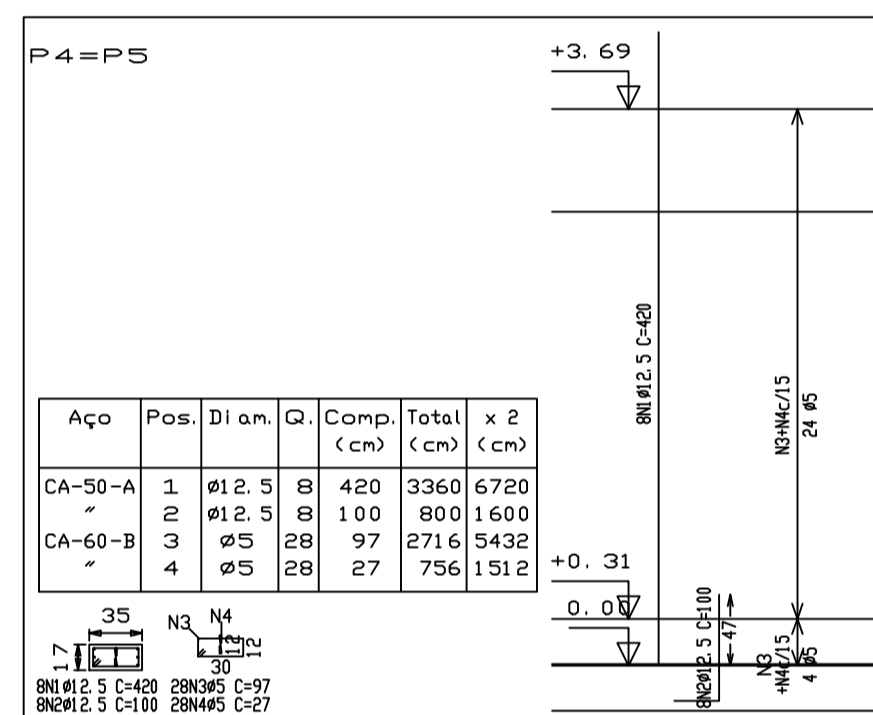



Resumo Aço	Comp. total	Peso+10%	Total
Piso 2	(cm)	(kg)	
CA-50-A Ø10	290.6	201	
Ø12.5	83.2	90	291
CA-60-B Ø5	412.2	71	71
<b>Total</b>			<b>362</b>

Piso 2  
Escala: 1:50






Pilares que terminam em  
Piso 2  
Concreto: C25, em geral  
Aço: CA-50-A e CA-60-B  
Escala: 1:50

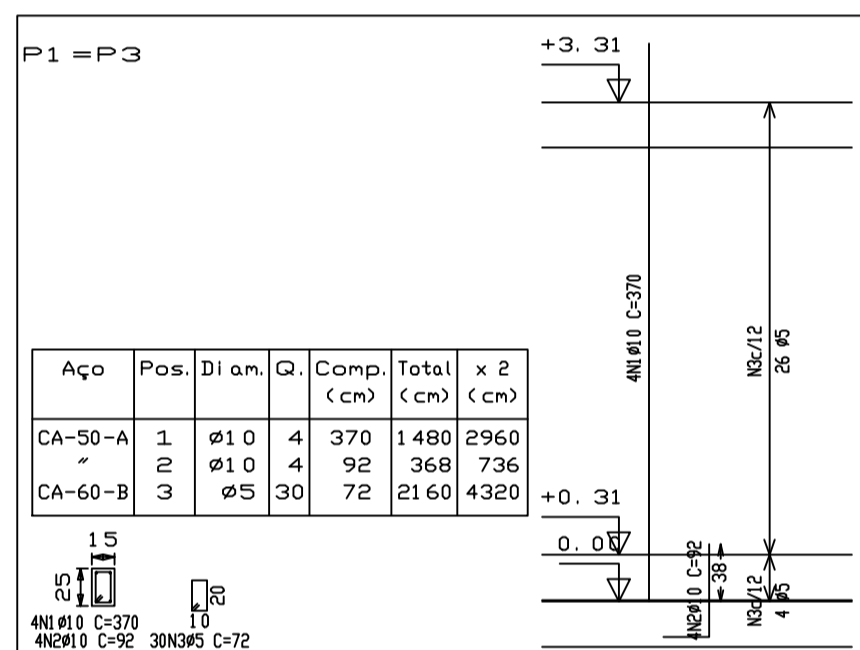

Resumo Aço	Comp. total	Peso+10%	Total
Piso 3	(cm)	(kg)	
CA-50-A Ø10	56.6	39	39
CA-60-B Ø5	85.5	15	15
<b>Total</b>			<b>54</b>

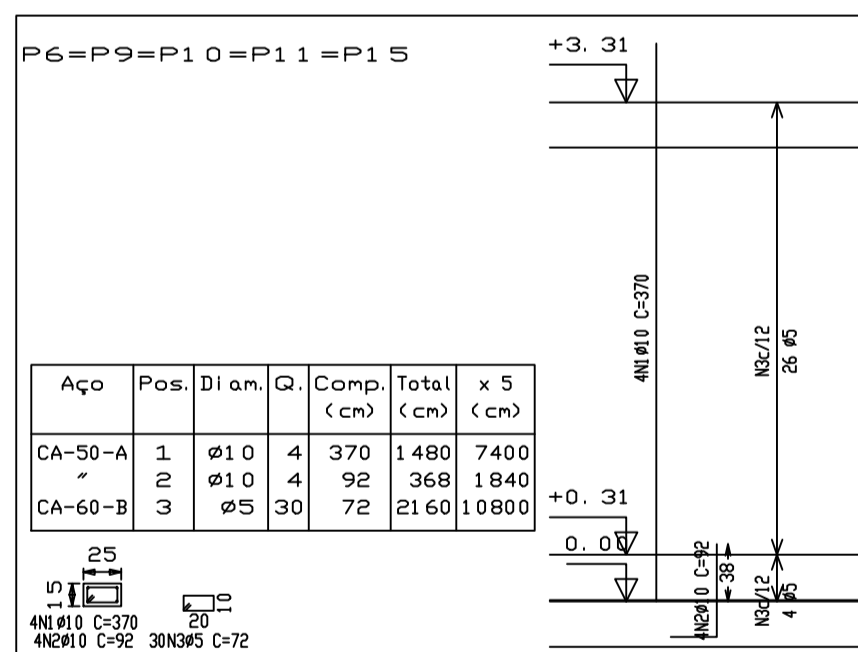

Piso 3  
Armadura transversal superior  
Escala: 1:50

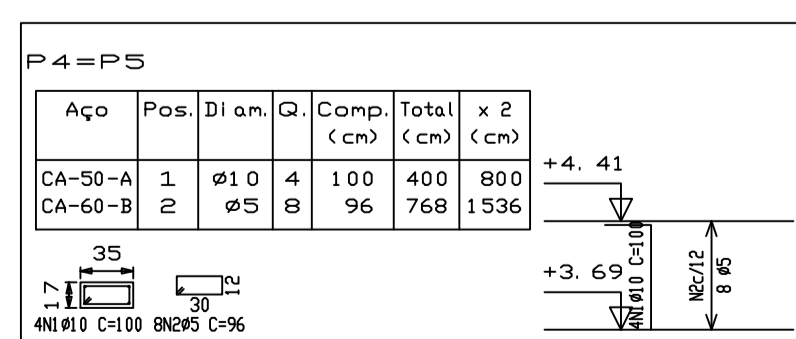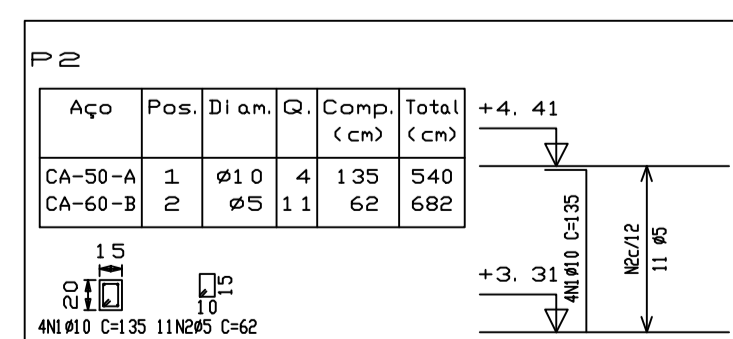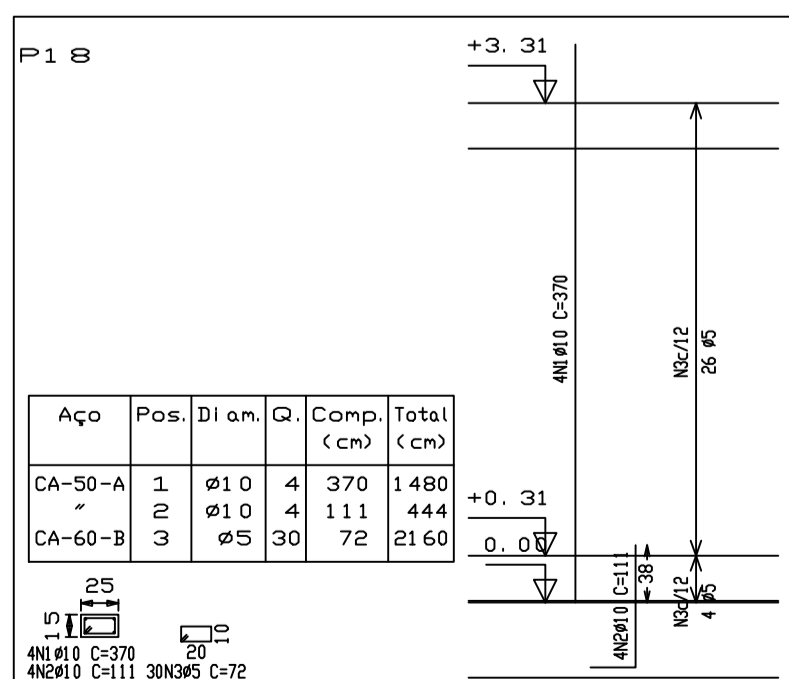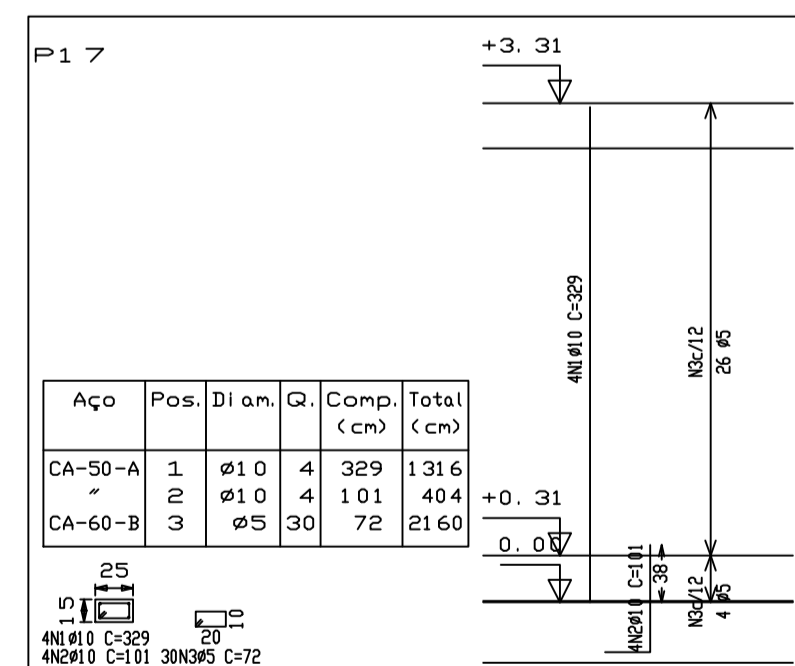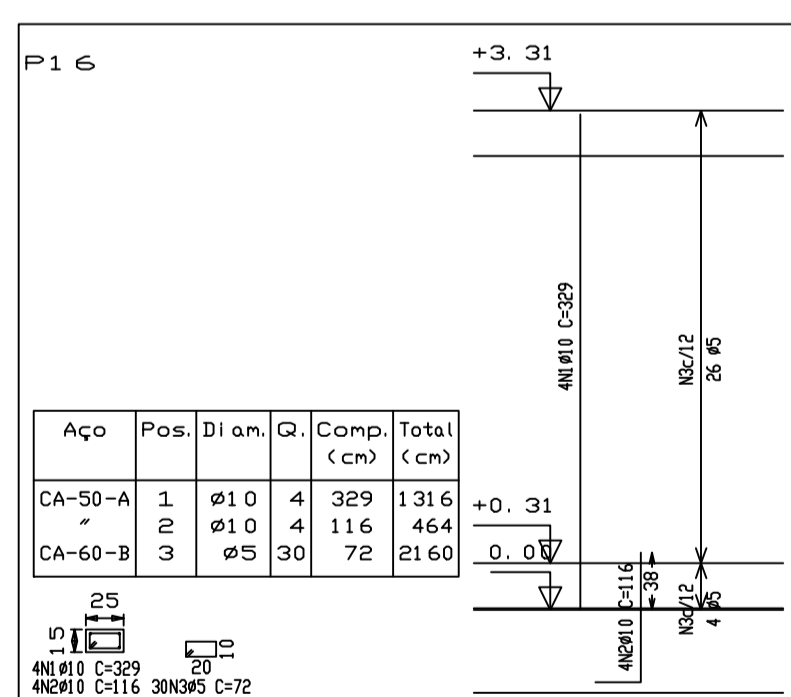

Projeto:	AMPLIAÇÃO DA SECRETARIA DE MEIO AMBIENTE	Data:	28/06/2023
Local:	RUA MARINHO CAETANO LUAL		
Nome:			
Autor:	Projeto: PROJETO ESTRUTURAL		
Des. no.:	06/06		