



FACHADA  
ESC: 1:50

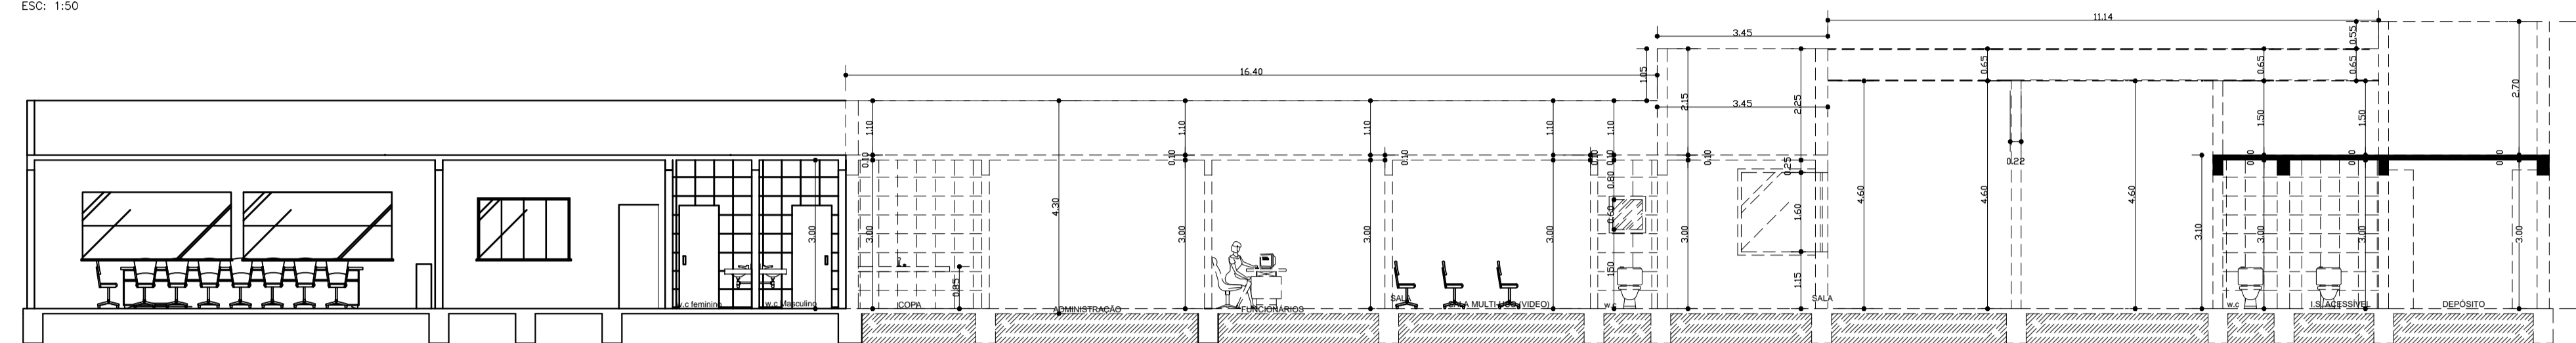


CORTE A-A  
ESC: 1:50

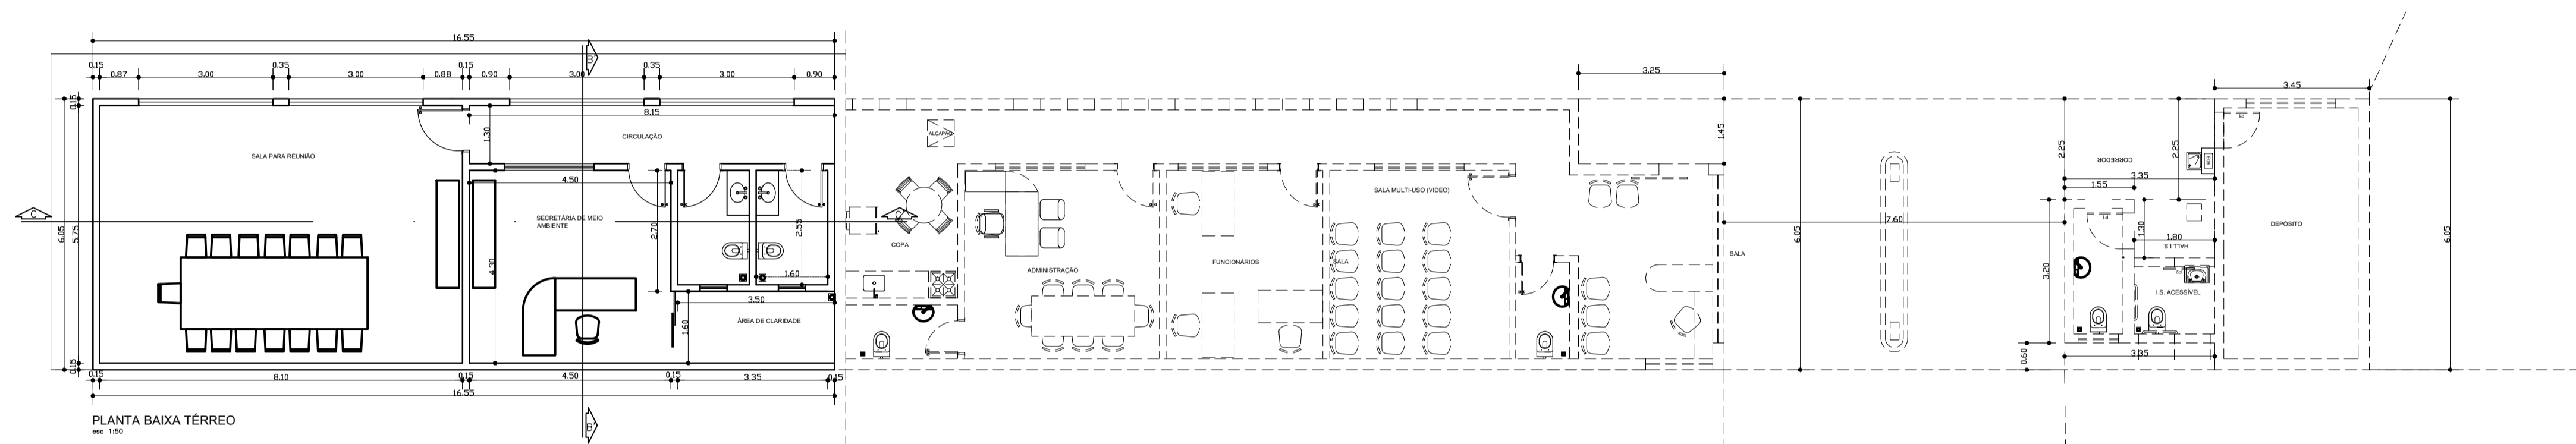


PLANTA BAIXA TÉRREDO  
ESC: 1:50


RUA FORMIGA

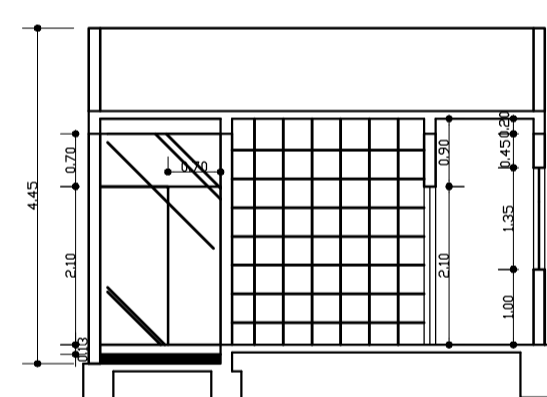


CORTE B-B  
ESC: 1:50

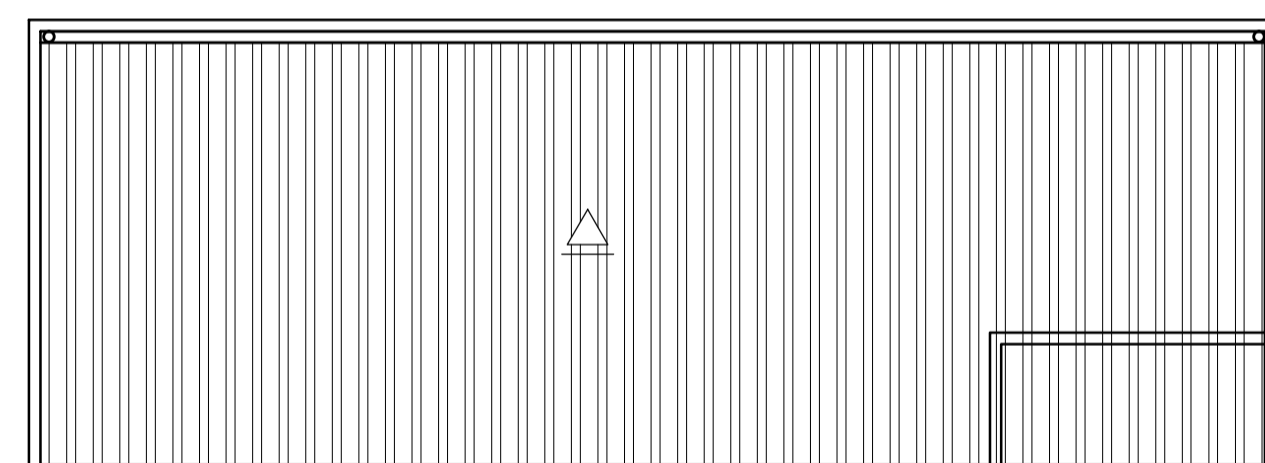


PLANTA DE COBERTURA  
ESC: 1:100

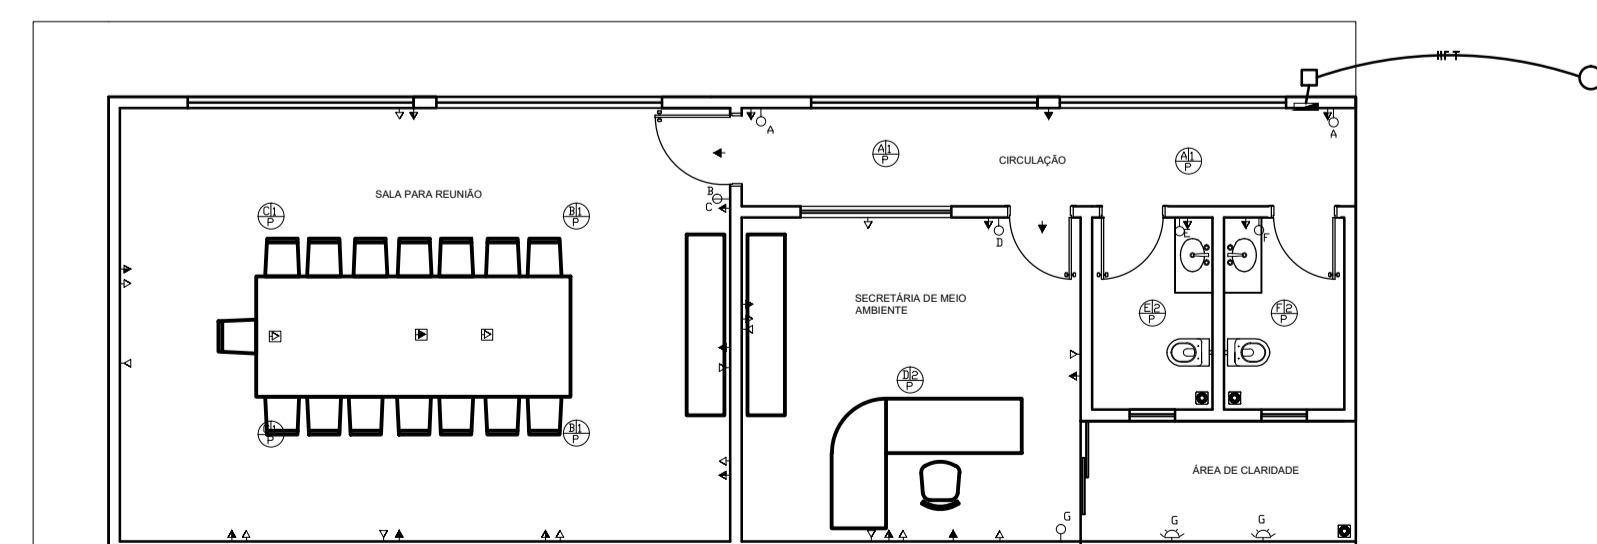

PROJETO ELÉTRICO  
ESC: 1:50

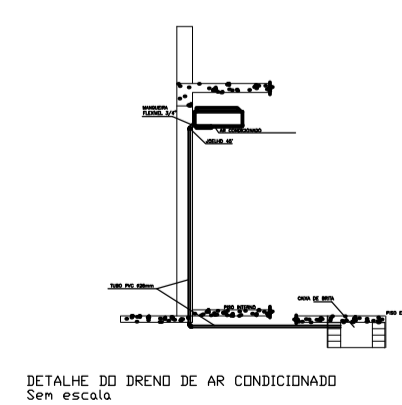

DETALHE DO BRENDE DE AR CONDICIONADO  
Sem escala

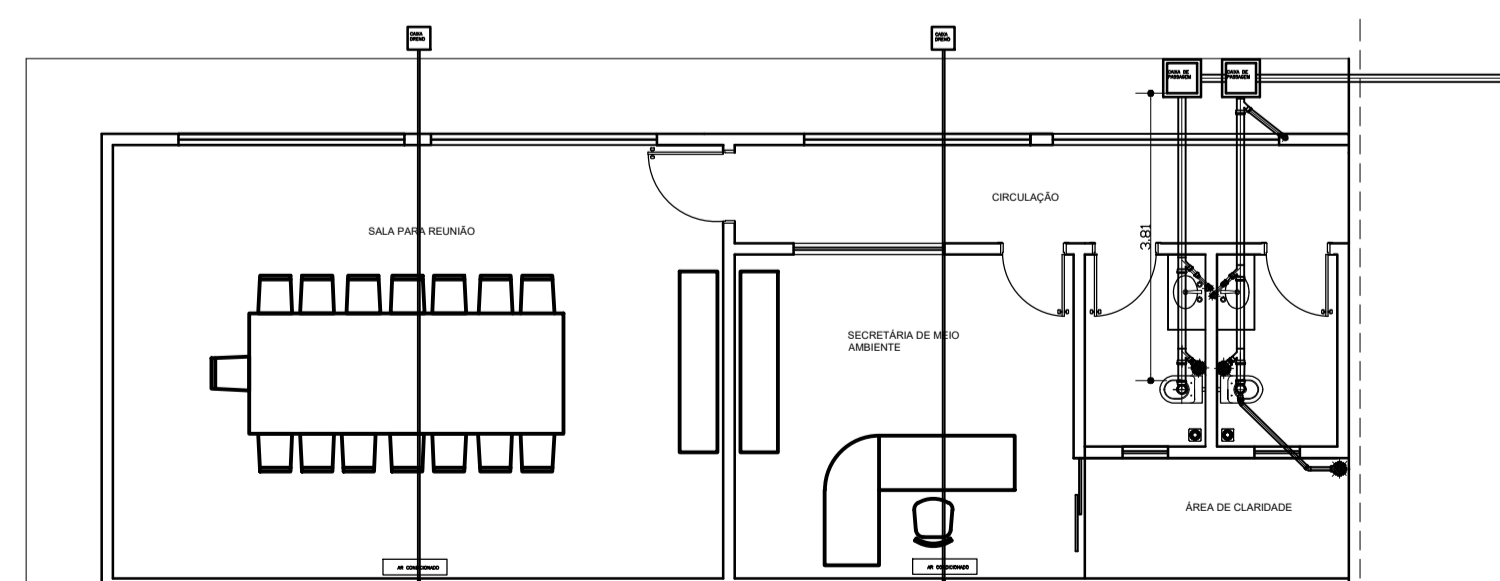

PROJETO SANITARIO  
ESC: 1:50



PREFEITURA MUNICIPAL



PROJETO ARQUITETONICO

Título:  
AMPLIAÇÃO DA SECRETARIA DE MEIO AMBIENTE  
PLANTA, BAIXA, FACHADA, CORTES, ELÉTRICO, SANITARIO  
COBERTURA

Endereço: Rua Formiga  
RODOVIA MG 439 - DONA ZIZA

QUADRO DE ÁREAS (m²)	FINALIDADE: CONSTRUÇÃO
ÁREA DE AMPLIAÇÃO .....100,13m²	REGISTO Nº:
	CATEGORIA DE USO: SAUDE PUBLICA
	ÁREA DO LOTE: 17.424,42 m²
	Nº DE PAVIMENTOS: 01
	TAXA DE OCUPAÇÃO: 0,01 %
	COEF. DE APROVEITAMENTO: 0,01 %
	ÁREA TOTAL: 100,13 m²

PREFEITURA MUNICIPAL DE PAINS  
CNPJ: 08.908.075/0001-09  
PROPRIETARIO

ALLAN FELIPE DA SILVA PEREIRA  
ENGENHEIRO CIVIL - CREA-MG Nº 062.266/9  
ART Nº 49400/0  
RESPONSÁVEL TÉCNICO

INDICADA	ÁLLAN FELIPE	01/2023	01/01
----------	--------------	---------	-------