
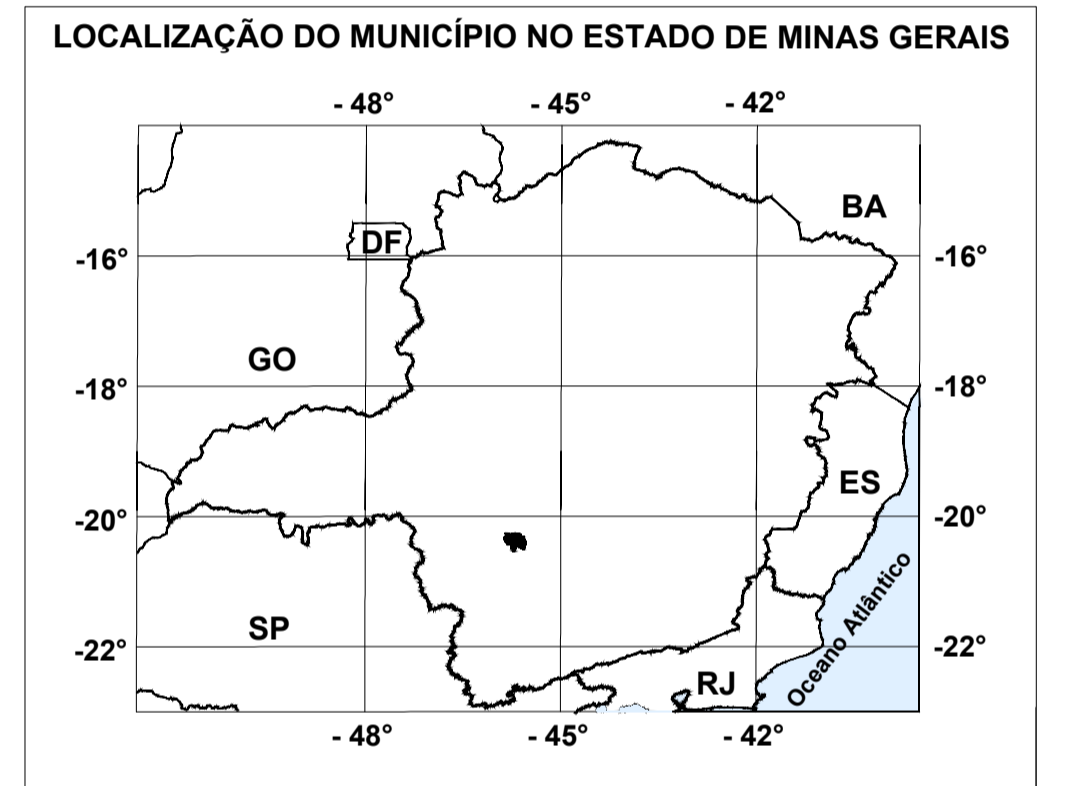


ESCALA 1 / 1750
RUA MANOEL LOPES

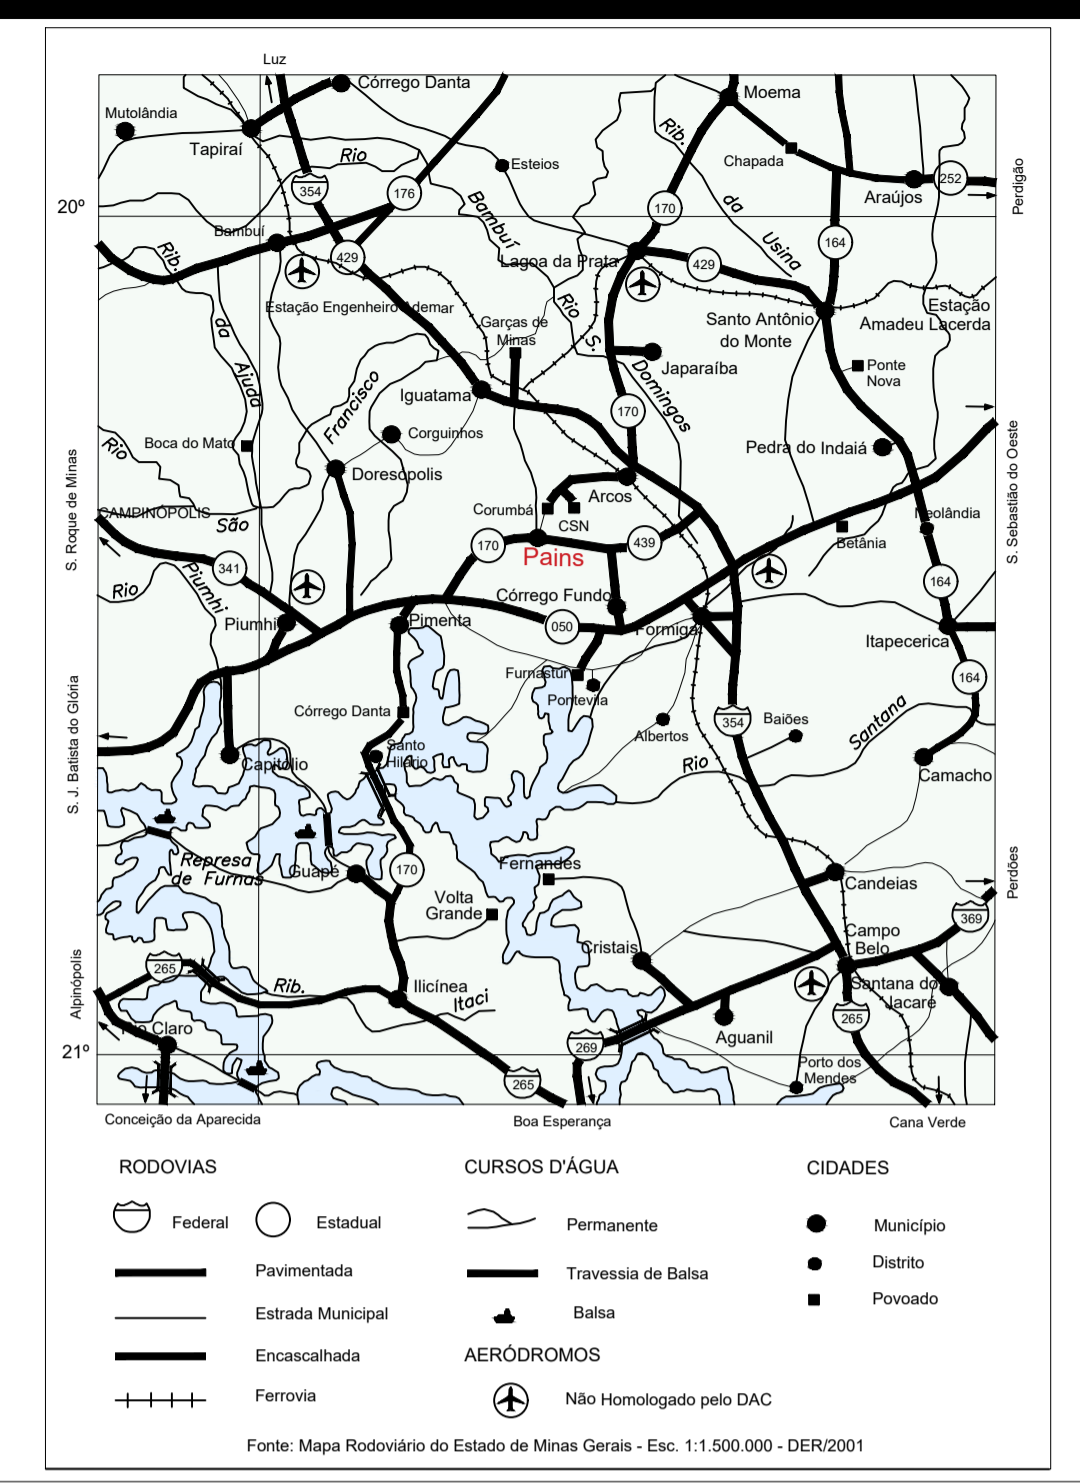

RELAÇÃO DE RUAS A SER PAVIMENTADAS

NOME DA RUA	ÁREA m ²
RUA JOSÉ BONIFÁCIO	1085,81m ²
RUA BELA VISTA	1589,53m ²
RUA FORMIGA	522,98m ²
RUA DO CONTORNO	1526,58m ²
RUA SEVERIANO RABELO	7260,26m ²
ÁREA TOTAL:	11.985,16m²

OBS:

INFORMAÇÃO DAS COORDENADAS GEOGRÁFICAS
COORDENADAS UTM SAD 69
LATITUDE 20°22' 23.37"S LONGITUDE 45°39'46.09"O

CROQUI DE LOCALIZAÇÃO / SITUAÇÃO

VISTO PREFEITO

MARCO AURÉLIO GOMES RABELO - PREFEITO MUNICIPAL

PREFEITURA MUNICIPAL DE PAINS	ESCALA: INDICADA
BAIRRO DONA ZIZA - PAINS/MG	
R.T.	PRANCHA 01/03 DATA: OUTUBRO/2022
CHRISTIAN CARLOS DA SILVA TEIXEIRA - CREA MG253.248/MG	DESENHO: CHRISTIAN TEIXEIRA