


RELAÇÃO DE RUAS A SER DRENAGEN

NOME DA RUA	ÁREA m
RUA SEVERIANO RABELO	475,92m
ÁREA TOTAL:	475,92m

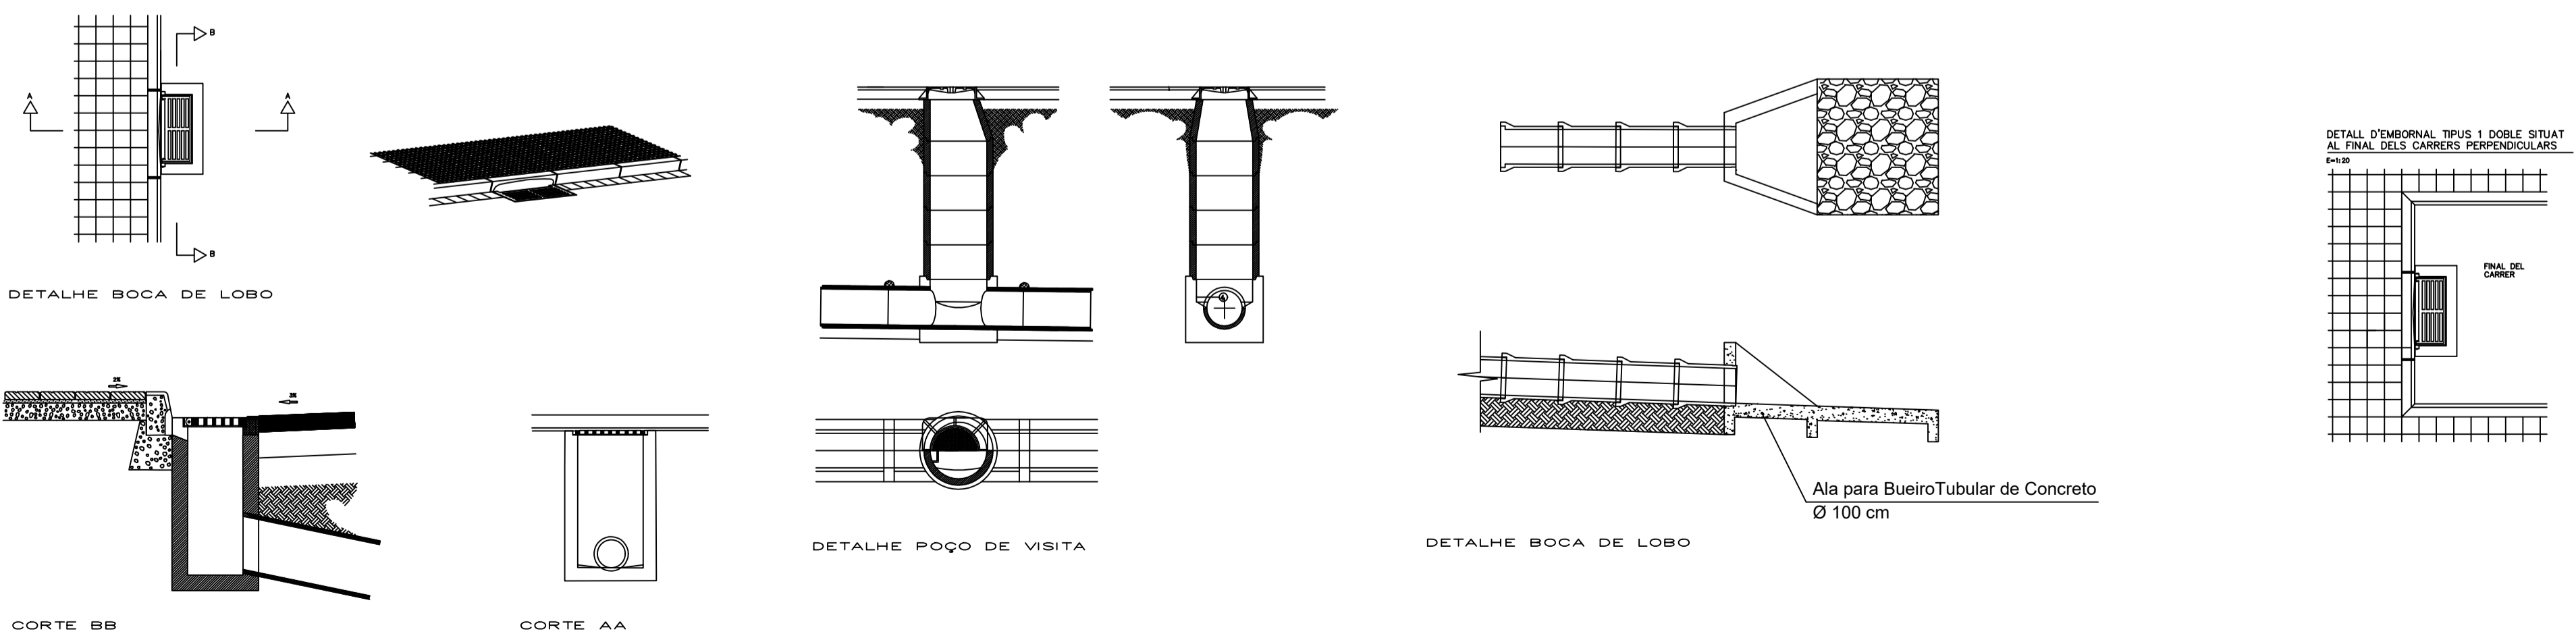

OBS:

INFORMAÇÃO DAS COORDENADAS GEOGRÁFICAS
 COORDENADAS UTM SAD 69
 LATITUDE 20° 31' 56" LONGITUDE 45° 39' 56"

CROQUI DE LOCALIZAÇÃO / SITUAÇÃO

VISTO PREFEITO

MARCO AURÉLIO GOMES RABELO - PREFEITO MUNICIPAL

PREFEITURA MUNICIPAL DE PAINS		ESCALA:	INDICADA
BAIRRO SERRARIA - PAINS/MG		PRANCHA	03/03
R.T.		FORMATO	A1 DATA
CHRISTIAN CARLOS DA SILVA TEIXEIRA - CREA MG253.248MG		DESENHO:	CHRISTIAN TEIXEIRA