

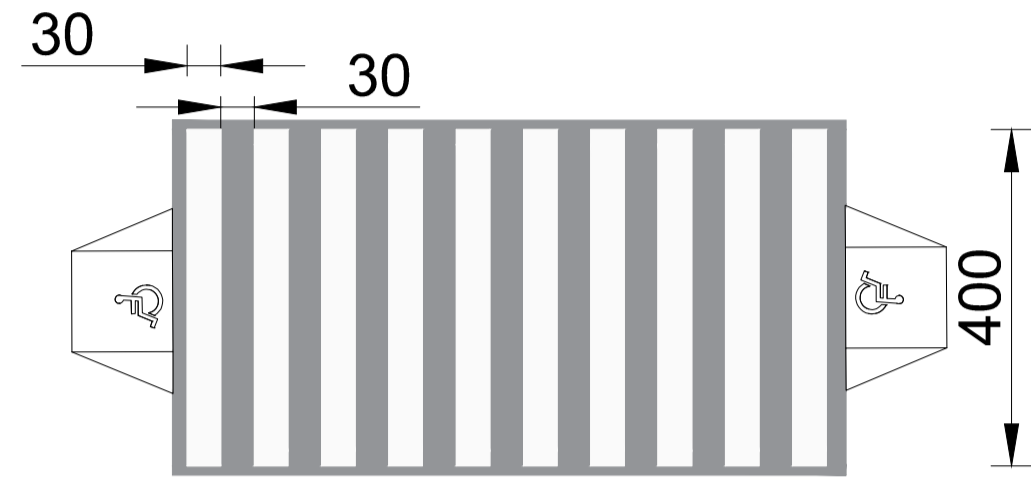
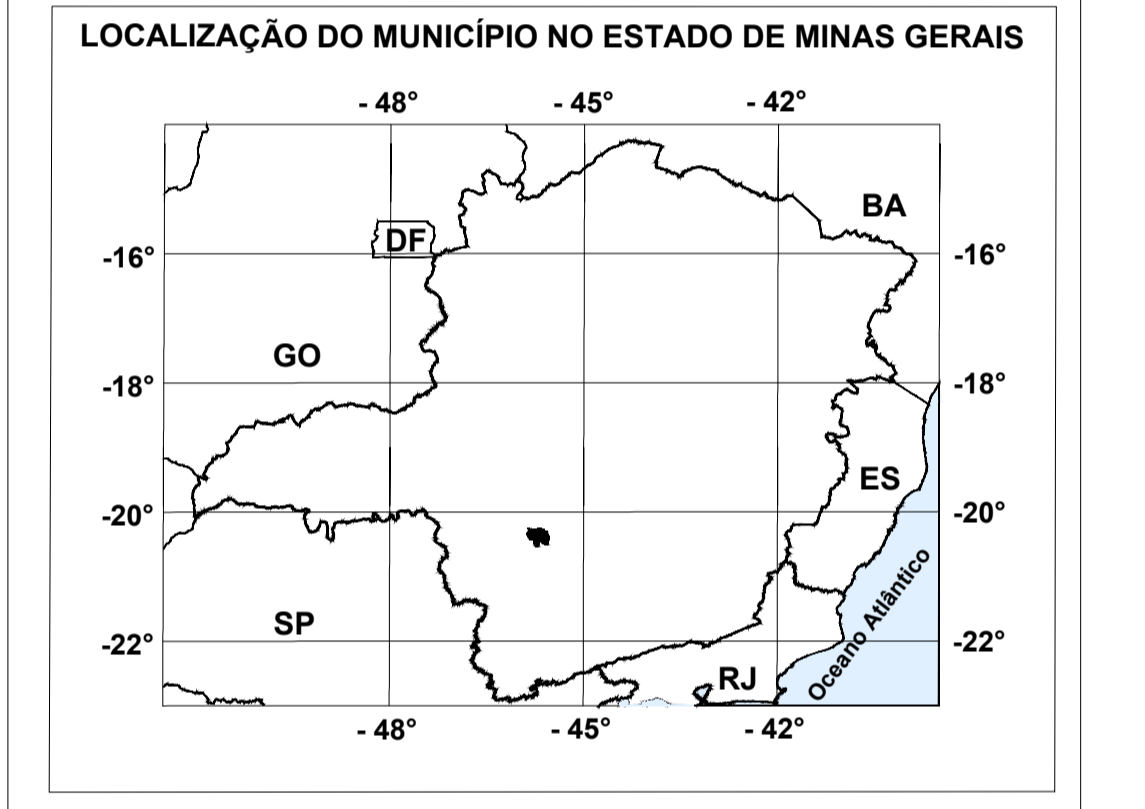


Projeto de RECAPEAMENTO

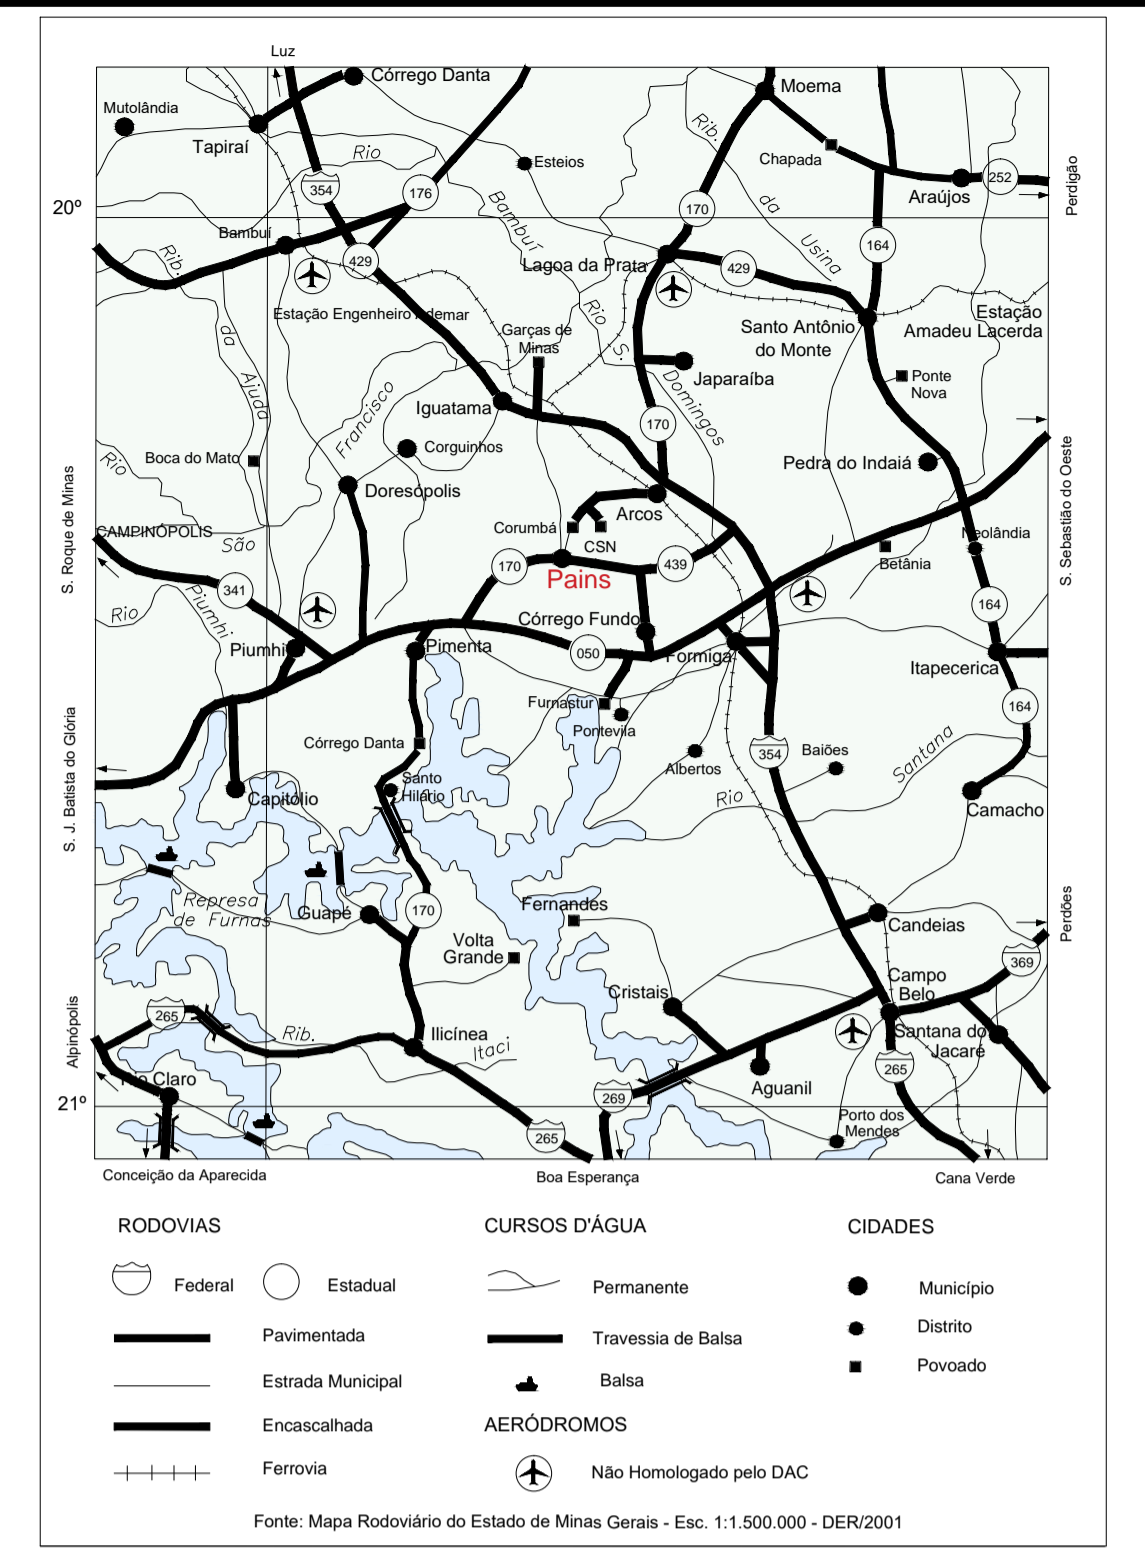

DETALHE FAIXA DE PEDESTRE

- SEM ESCALA
- UNIDADE.: cm

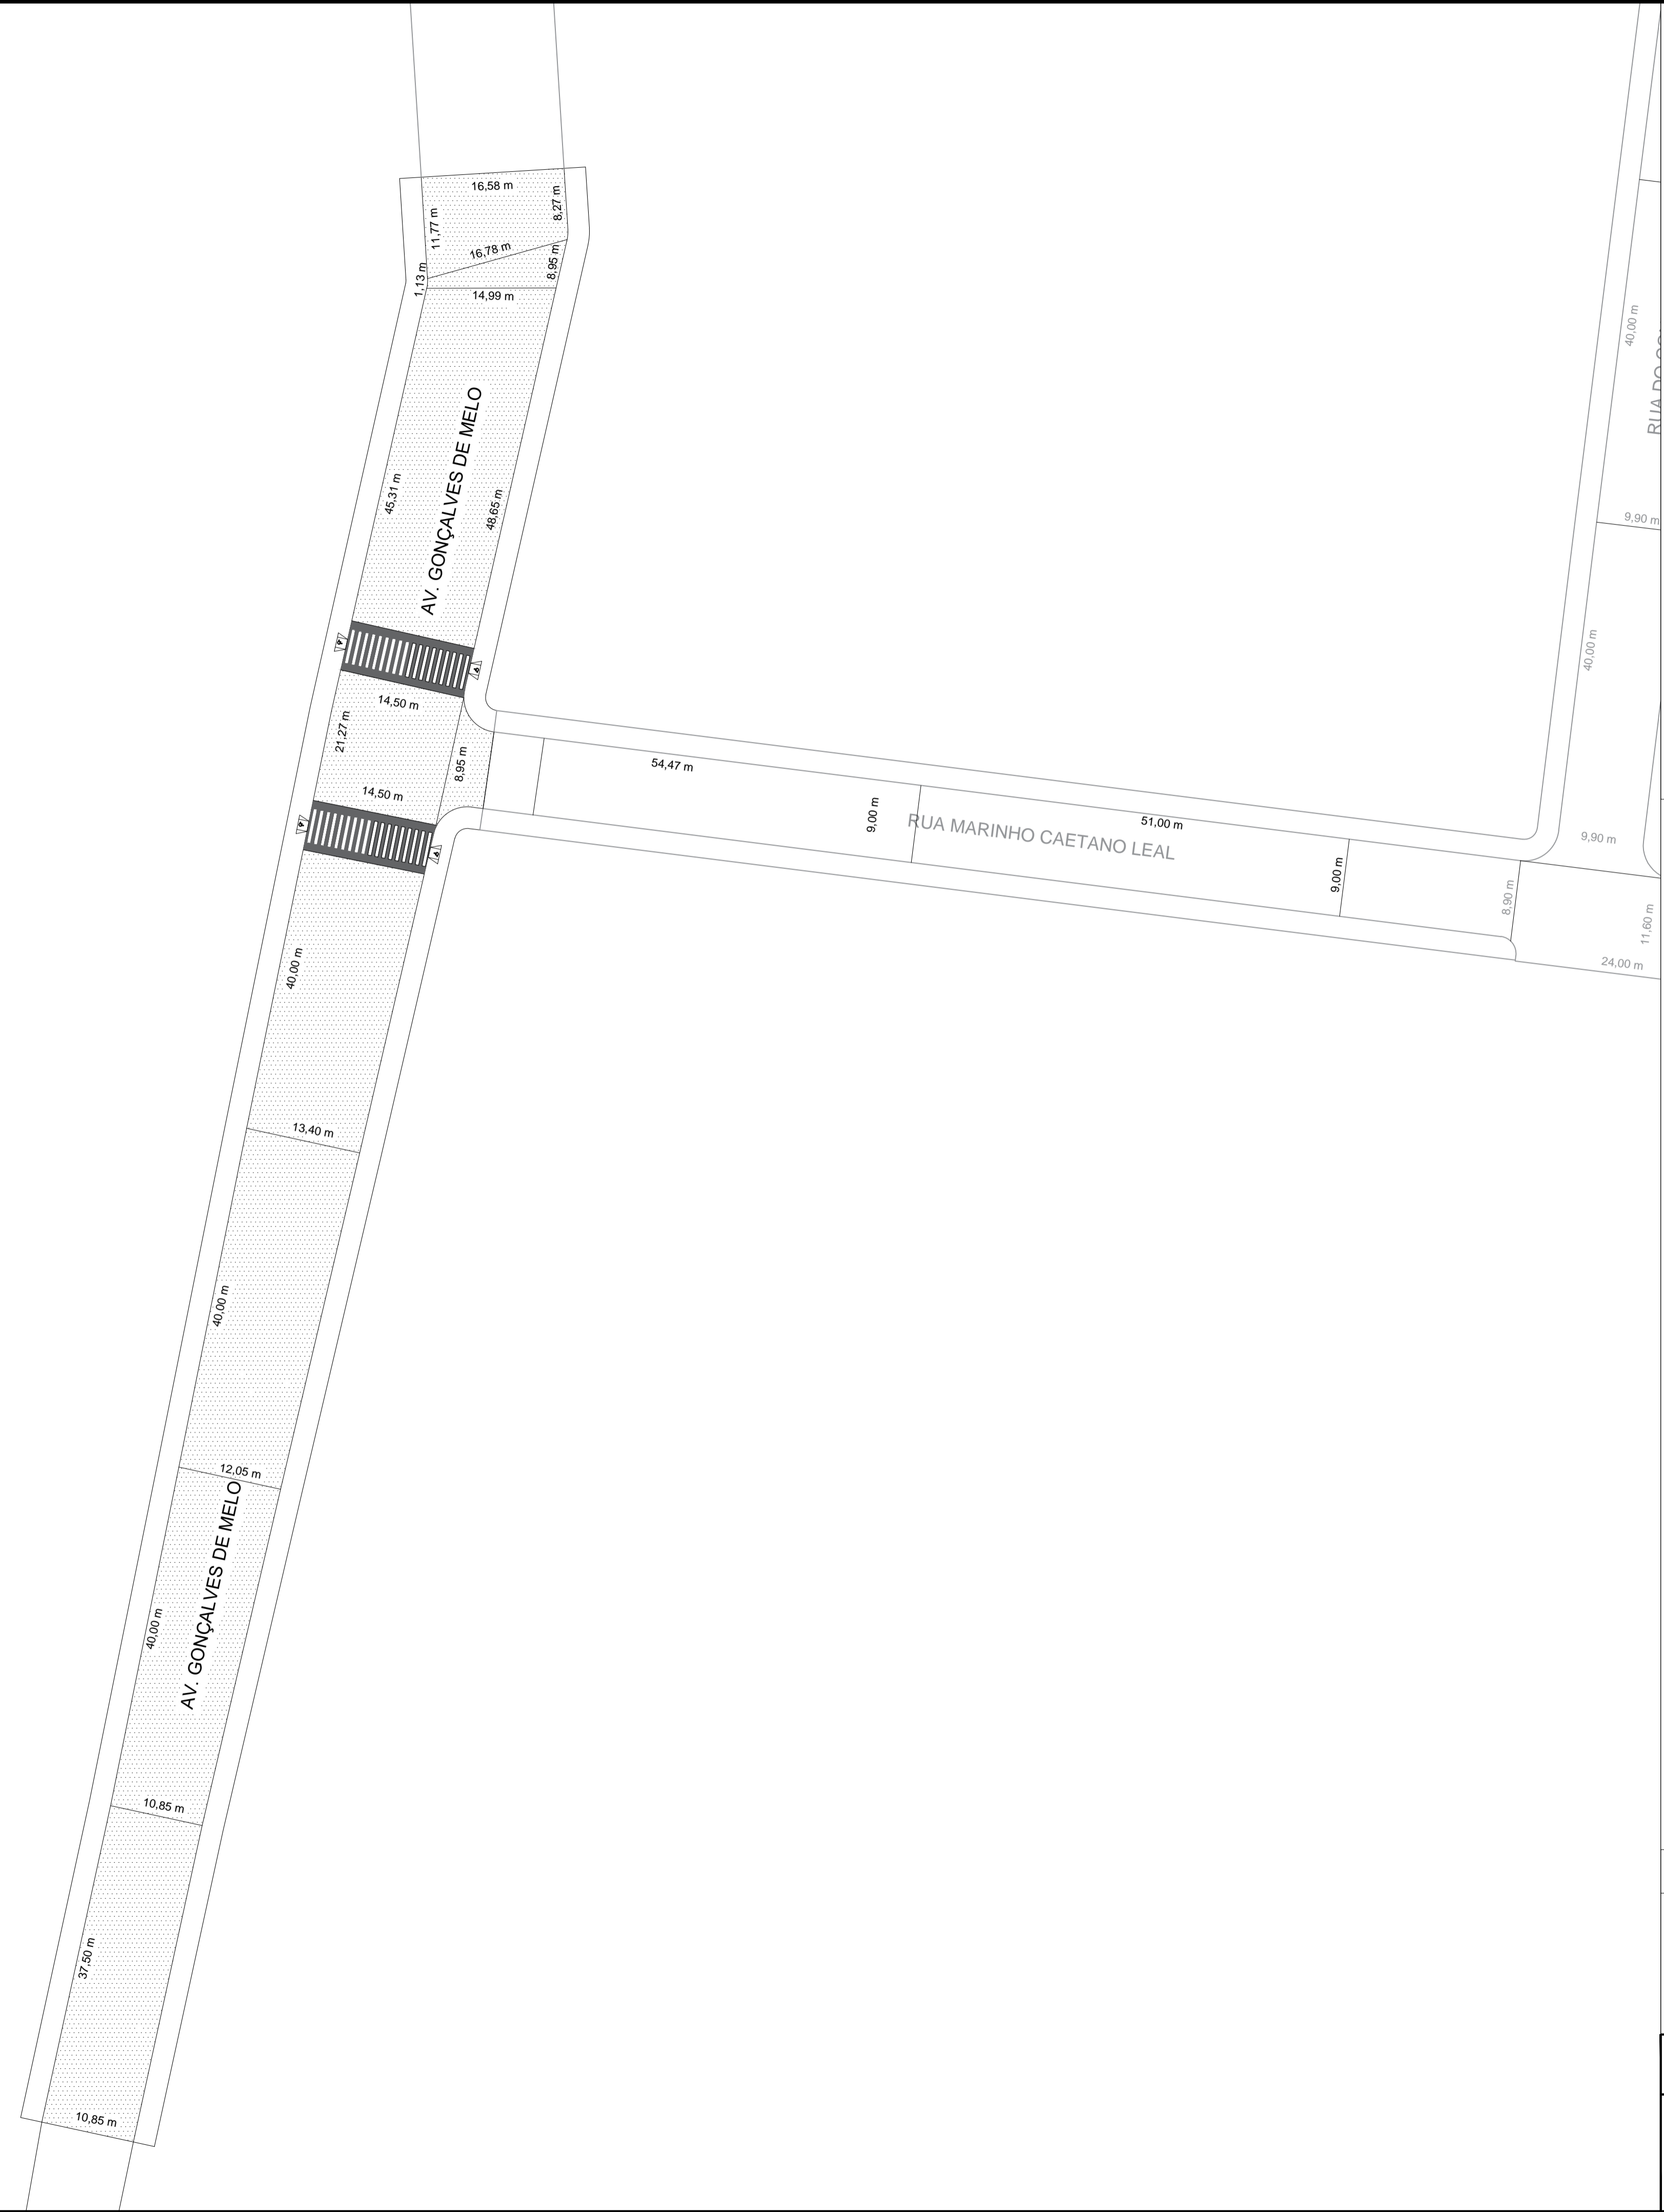

QUADRO DE ÁREA	
RECAPEAMENTO	3.086,43 m ²
Área Total:	3.086,43 m²



CROQUI DE LOCALIZAÇÃO / SITUAÇÃO

VISTO PREFEITO

MARCO AURÉLIO GOMES RABELO - PREFEITO MUNICIPAL

PREFEITURA MUNICIPAL DE PAINS	ESCALA: SEM ESCALA
BAIRRO SERRARIA- PAINS/MG	PRANCHA: 01/01
R.T.	FORMATO: A1 DATA: OUTUBRO/2024
ÁLLAN FELIPE DA SILVA PEREIRA- CREA MG 201.236/D	DESENHO: VINÍCIUS H. ALVES