
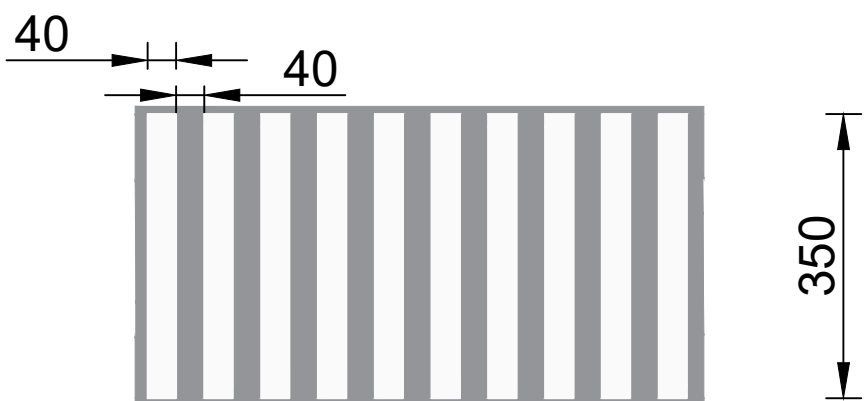


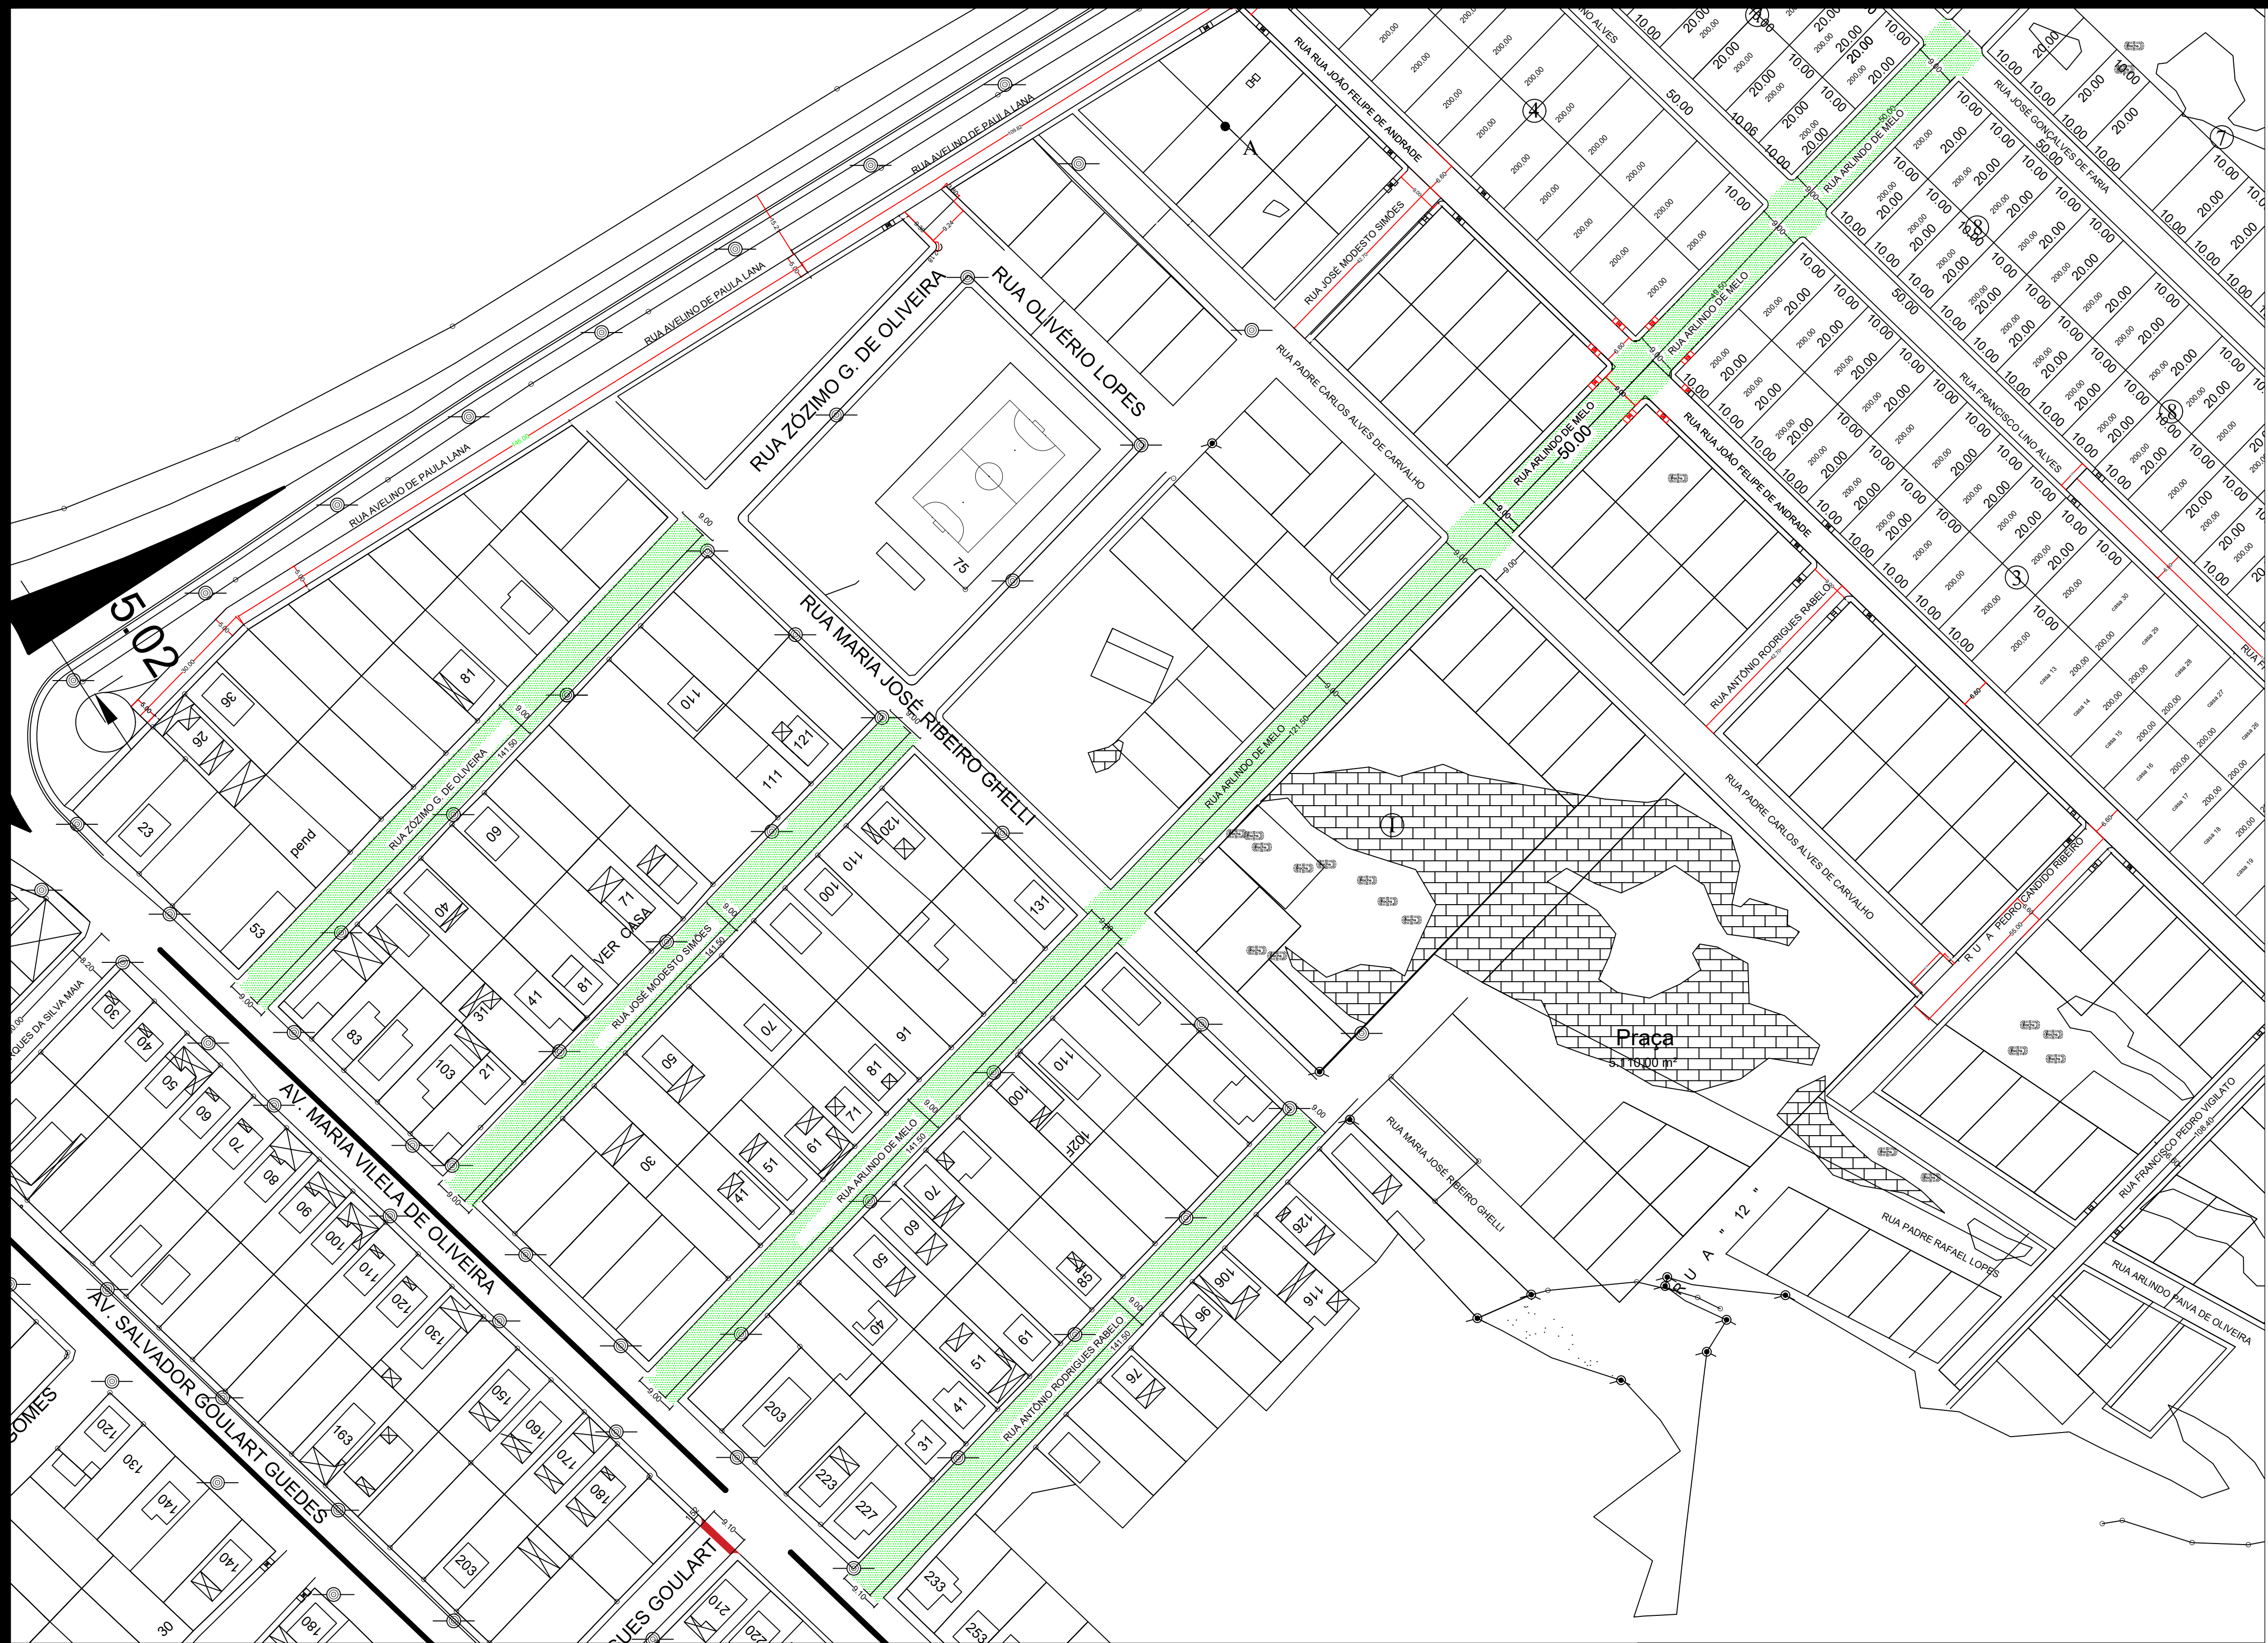

DETALHE FAIXA DE PEDESTRE

- SEM ESCALA
- UNIDADE.: cm

USINA - CBUQ

USINA PAVIDEZ ENGENHARIA - ARCOS-MG LAT 20°19'15.19"S LONG 45°32'41.34"O	DISTÂNCIA: 30KM
USINA UNIBASE CONSTRUÇÃO E PAV. - ARCOS-MG LAT 20°15'21.01"S LONG 45°33'11.98"O	DISTÂNCIA: 35KM
USINA EMPRESER - DIVINÓPOLIS-MG LAT 20° 7'37.61"S LONG 44°50'15.05"O	DISTÂNCIA: 110KM

REFINARIA

BR REFINARIA GABRIEL PASSOS - REGAP LAT 19°58'36.32"S LONG 44° 5'46.50"O	DISTÂNCIA: 199KM
--	------------------

LOCAL DA OBRA

BAIRRO ALVORADA	RUA ZÓZIMO G. DE OLIVEIRA INÍCIO DA OBRA: LAT 20°23'2.18"S LONG 45°40'36.24"O FIM DA OBRA: LAT 20°22'59.04"S LONG 45°40'33.08"O
BAIRRO ALVORADA	RUA JOSÉ MODESTO SIMÕES INÍCIO DA OBRA: LAT 20°23'3.61"S LONG 45°40'34.75"O FIM DA OBRA: LAT 20°23'0.38"S LONG 45°40'31.51"O
BAIRRO ALVORADA	RUA ARLINDO DE MELO INÍCIO DA OBRA: LAT 20°23'4.94"S LONG 45°40'33.18"O FIM DA OBRA: LAT 20°22'55.71"S LONG 45°40'23.64"O
BAIRRO ALVORADA	RUA ANTÔNIO RODRIGUES RABELO INÍCIO DA OBRA: LAT 20°23'6.37"S LONG 45°40'31.58"O FIM DA OBRA: LAT 20°23'3.19"S LONG 45°40'28.50"O

RESUMO

Via	Distância Usina (mediana)	Distância Jazida
- BAIRRO ALVORADA	35,00 KM	-

SINALIZAÇÃO

PLACAS	PADRÃO	QUANT.	LADO	FAIXA DE P.
A-45	CONTRAN / DER	04	L = 500MM	SECCIONADO = 1 / 1M

RECAPEAMENTO

RUA ZÓZIMO G. DE OLIVEIRA	1.273,50 m ²
RUA JOSÉ MODESTO SIMÕES	1.273,50 m ²
RUA ARLINDO DE MELO	3.811,65 m ²
RUA ANTÔNIO RODRIGUES RABELO	1.273,50 m ²
RUA JOSÉ RODRIGUES GOULART	15,00 m ²
ÁREA TOTAL:	7.647,15 m ²

APROVAÇÃO PREFEITURA

CROQUI DE LOCALIZAÇÃO / SITUAÇÃO

VISTO PREFEITO

ITAMAR RAFAEL DE CASTRO - PREFEITO MUNICIPAL

PREFEITURA MUNICIPAL DE PAINS

BAIRRO ALVORADA/CORUMBÁ/CENTRO - PAINS/MG

R.T.

VINÍCIUS HENRIQUE ALVES - CREA 253.246/D

ESCALA:

INDICADA

PRANCHA

02/02

FORMATO

A1

DATA:

OUT/2025

DESENHO

VINÍCIUS ALVES

